

# 国立市 用途地域

1:2,500 国立都市計画用途地域(国立市決定)計画図 117  
26-14 (IX-LD11-2) H28-3-14 H31-3-14 (道路網図作成年月日)


# 西国分寺



凡例

■	第一種低層住居専用地域
■	第二種低層住居専用地域
■	第一種中高層住居専用地域
■	第二種中高層住居専用地域
■	第一種住居地域
■	第二種住居地域
■	近隣商業地域
■	商業地域
■	準工業地域

1 図面は、平成十四年国土交通省告示第九号の指定による平面図面準則の準拠を定める。2 図面は、縮尺1/25,000の縮尺で作成したものである。3 平面図面準則は、世界測地系で、内国部の外郭に示す(キロメートル単位、経緯1:100,000)縮尺で、方位角の誤差は0.5センチメートル。4 高さ(メートル単位)の基準は、東京湾平均海面(T.P.)。5 等高線の間隔は、2メートル。6 標高(地形の標高)と標高(建物の標高)は、図面に示す。7 方位角(方位角の誤差)は、図面に示す。8 方位角(方位角の誤差)は、図面に示す。9 東京公共建設局への照会立入は禁ずる。

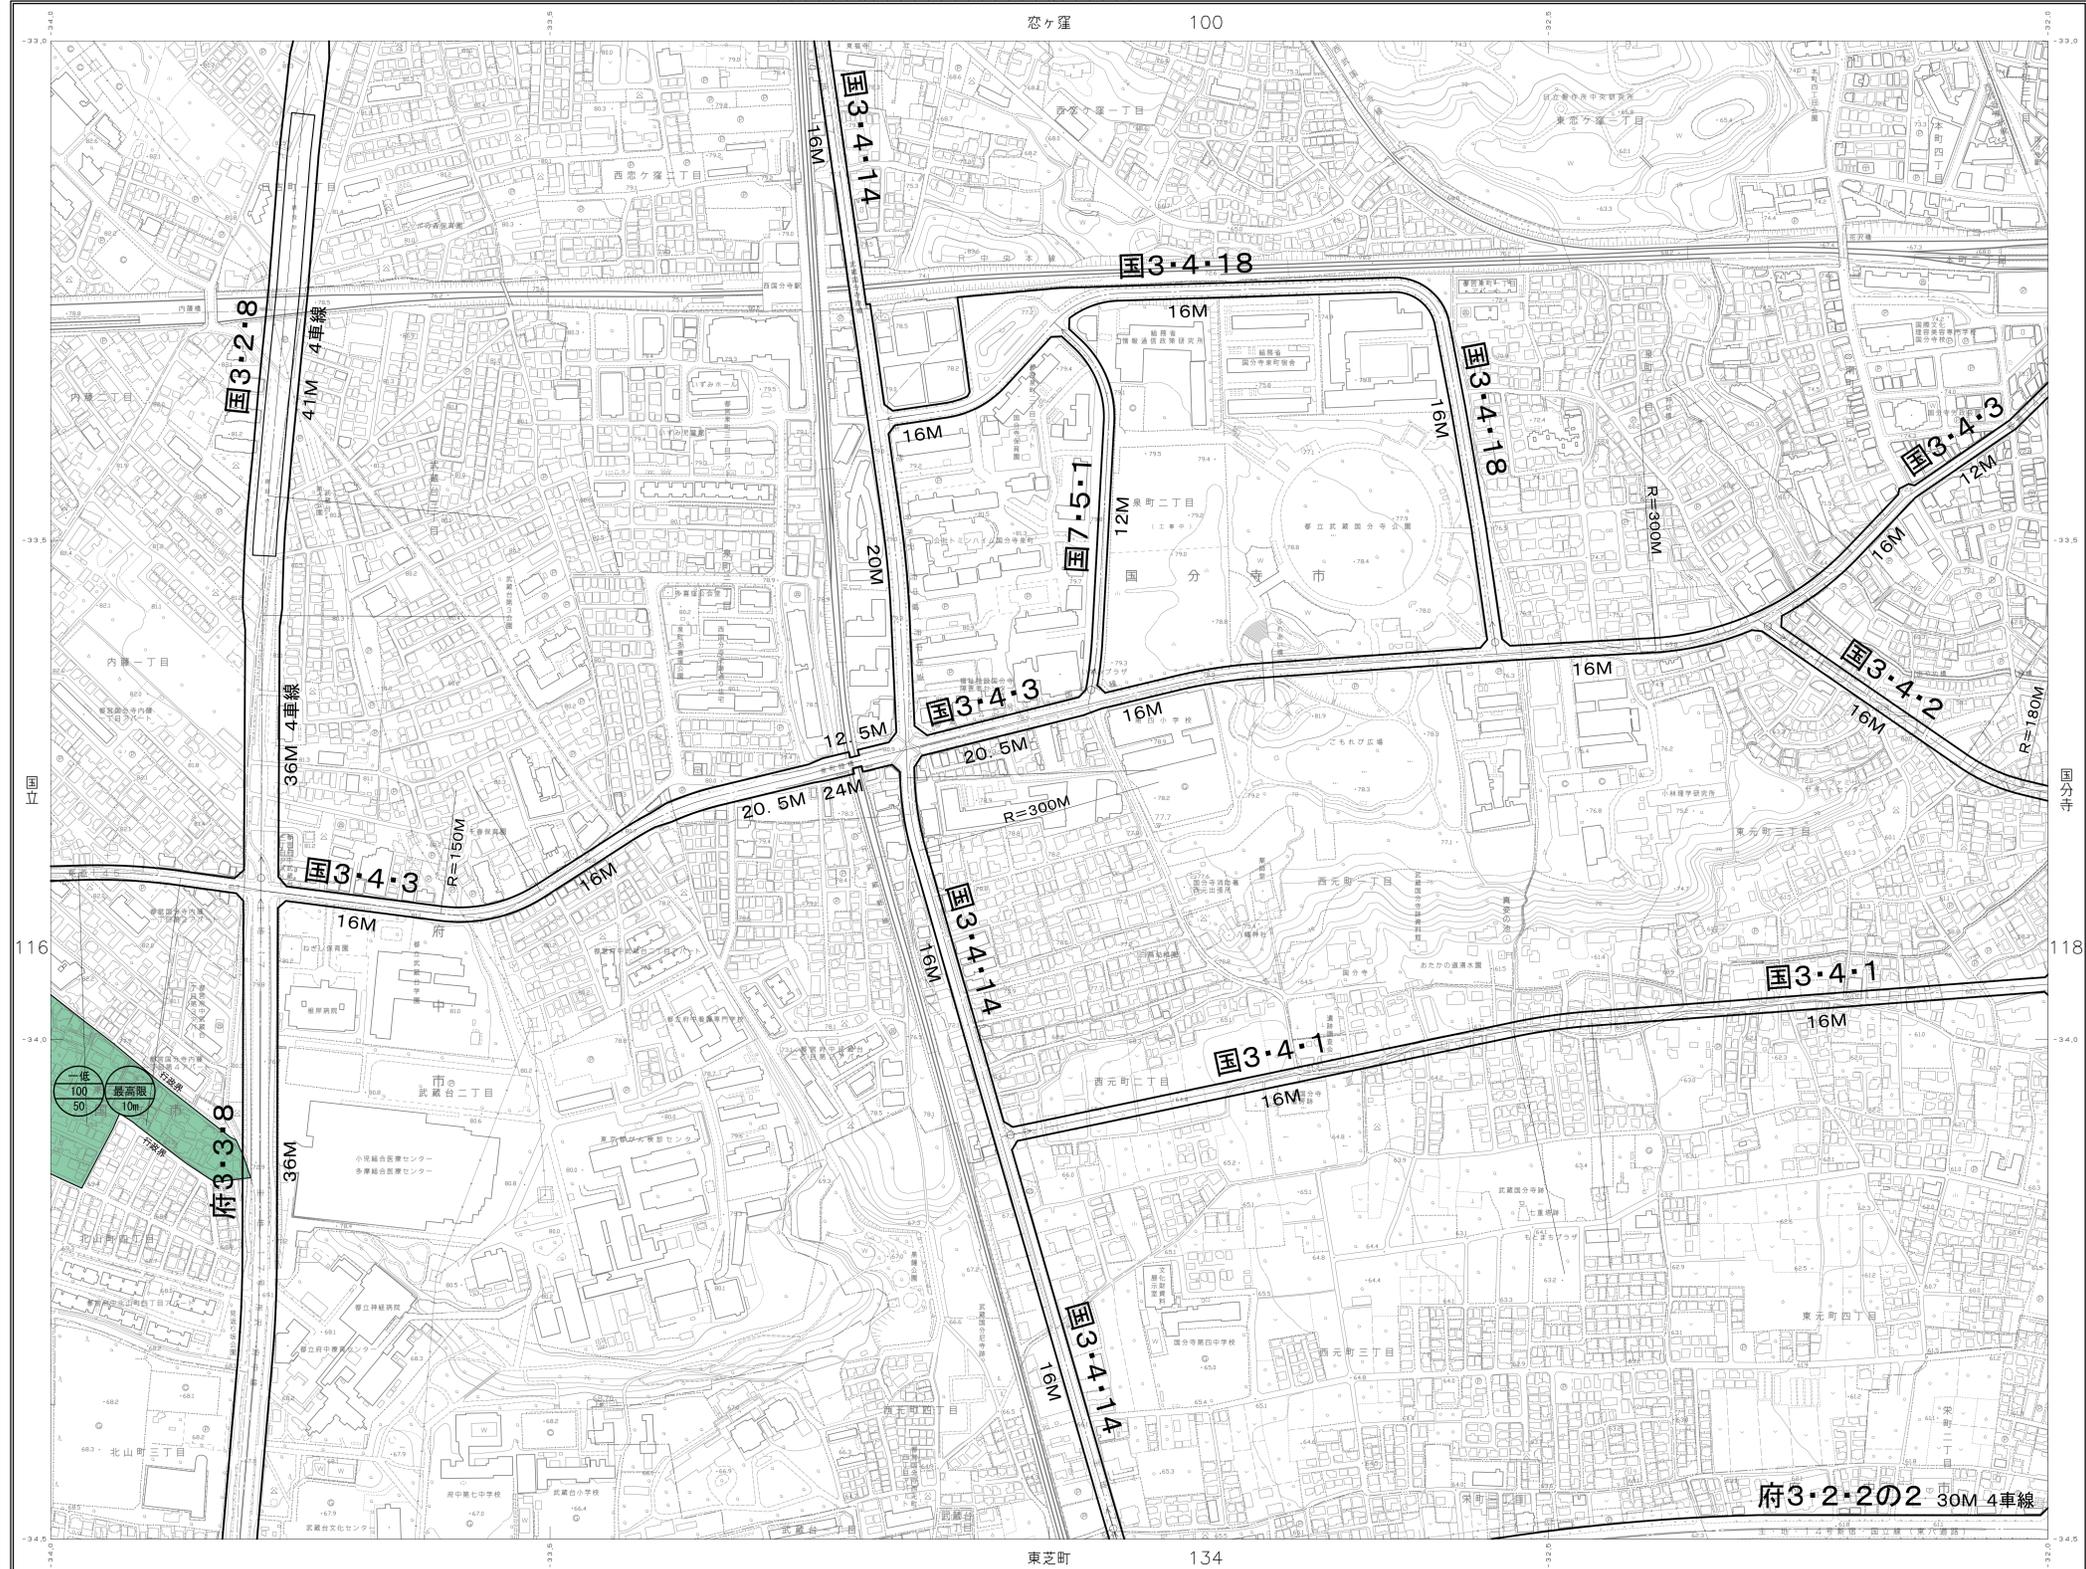

平成9年測量(1) 平成10年測量(2) 平成15年修正 平成21年修正 平成26年修正  
1. 平成24年11月最新空中写真 2. 平成25年7月現地調査

1:2,500

この測量成果は、国土地理院長の承認を得て測量成果を使用し得たものである(承認番号)平成24年国土交通省告示第九号  
この地図は、東京都知事の承認を受けて、東京都図尺2,500分の1の地形図を利用して作成したものである。無断複製を禁ずる。  
(承認番号) 2都市基交審第14号 (承認番号) 2都市基調第129号、令和2年8月6日  
(承認番号) 2都市基調第110号、令和2年8月21日  
発行所 東京都都市整備局 株式会社ミッドマップ東京