



平成
九年
三月
補調
正製

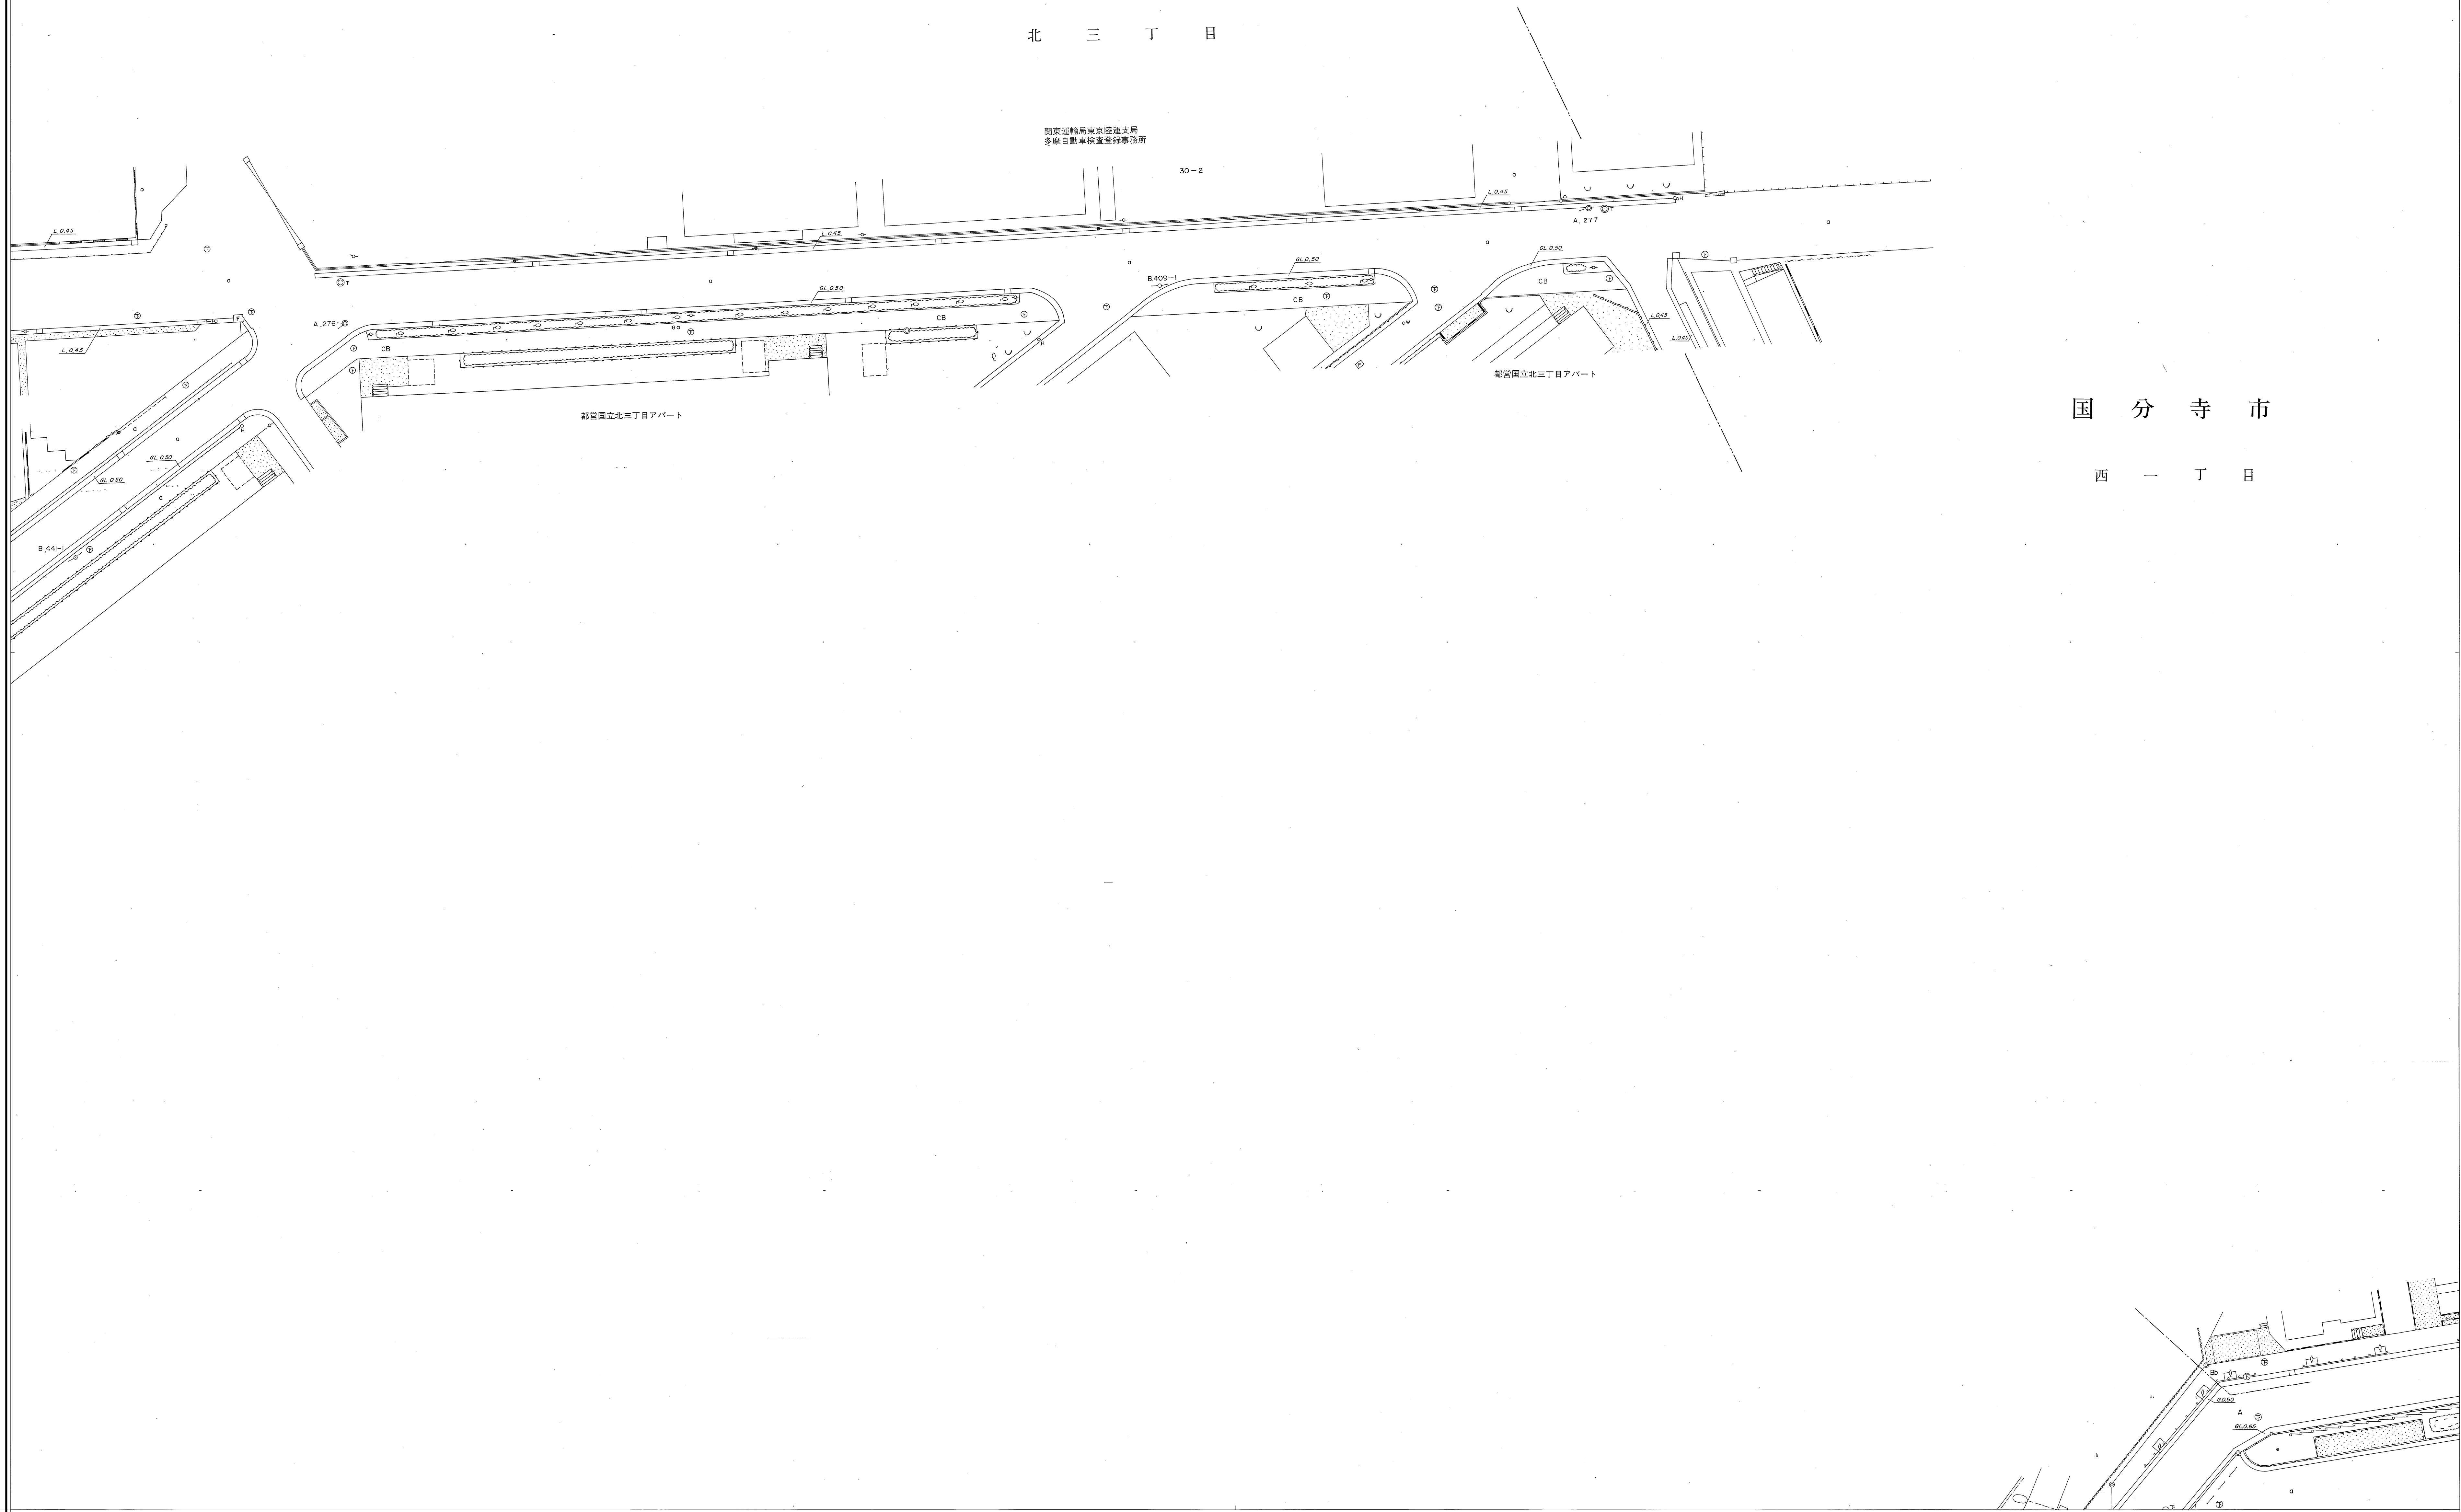

この地図成果は、建設省国土地理院長の承認を得て、同院所管の測量標及び
測量成果を使用して図解したものである。
(承認番号) 平3 測公 第 170 号

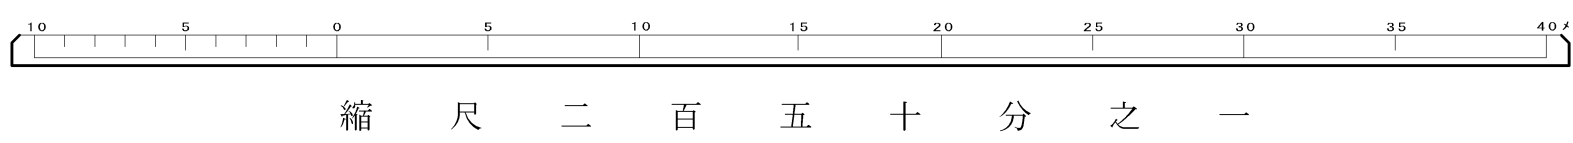

縮尺二百五十分之一

C

C-6	6	C-7
D-6	D-6	D-7

道路台帳平面図
C号六番

C-6