


平成二
十五年
三月
補正
製

D			
C-9	C-10		
D-9	10	D-11	
E-9	E-10	E-11	

道路台帳平面図
D号十番

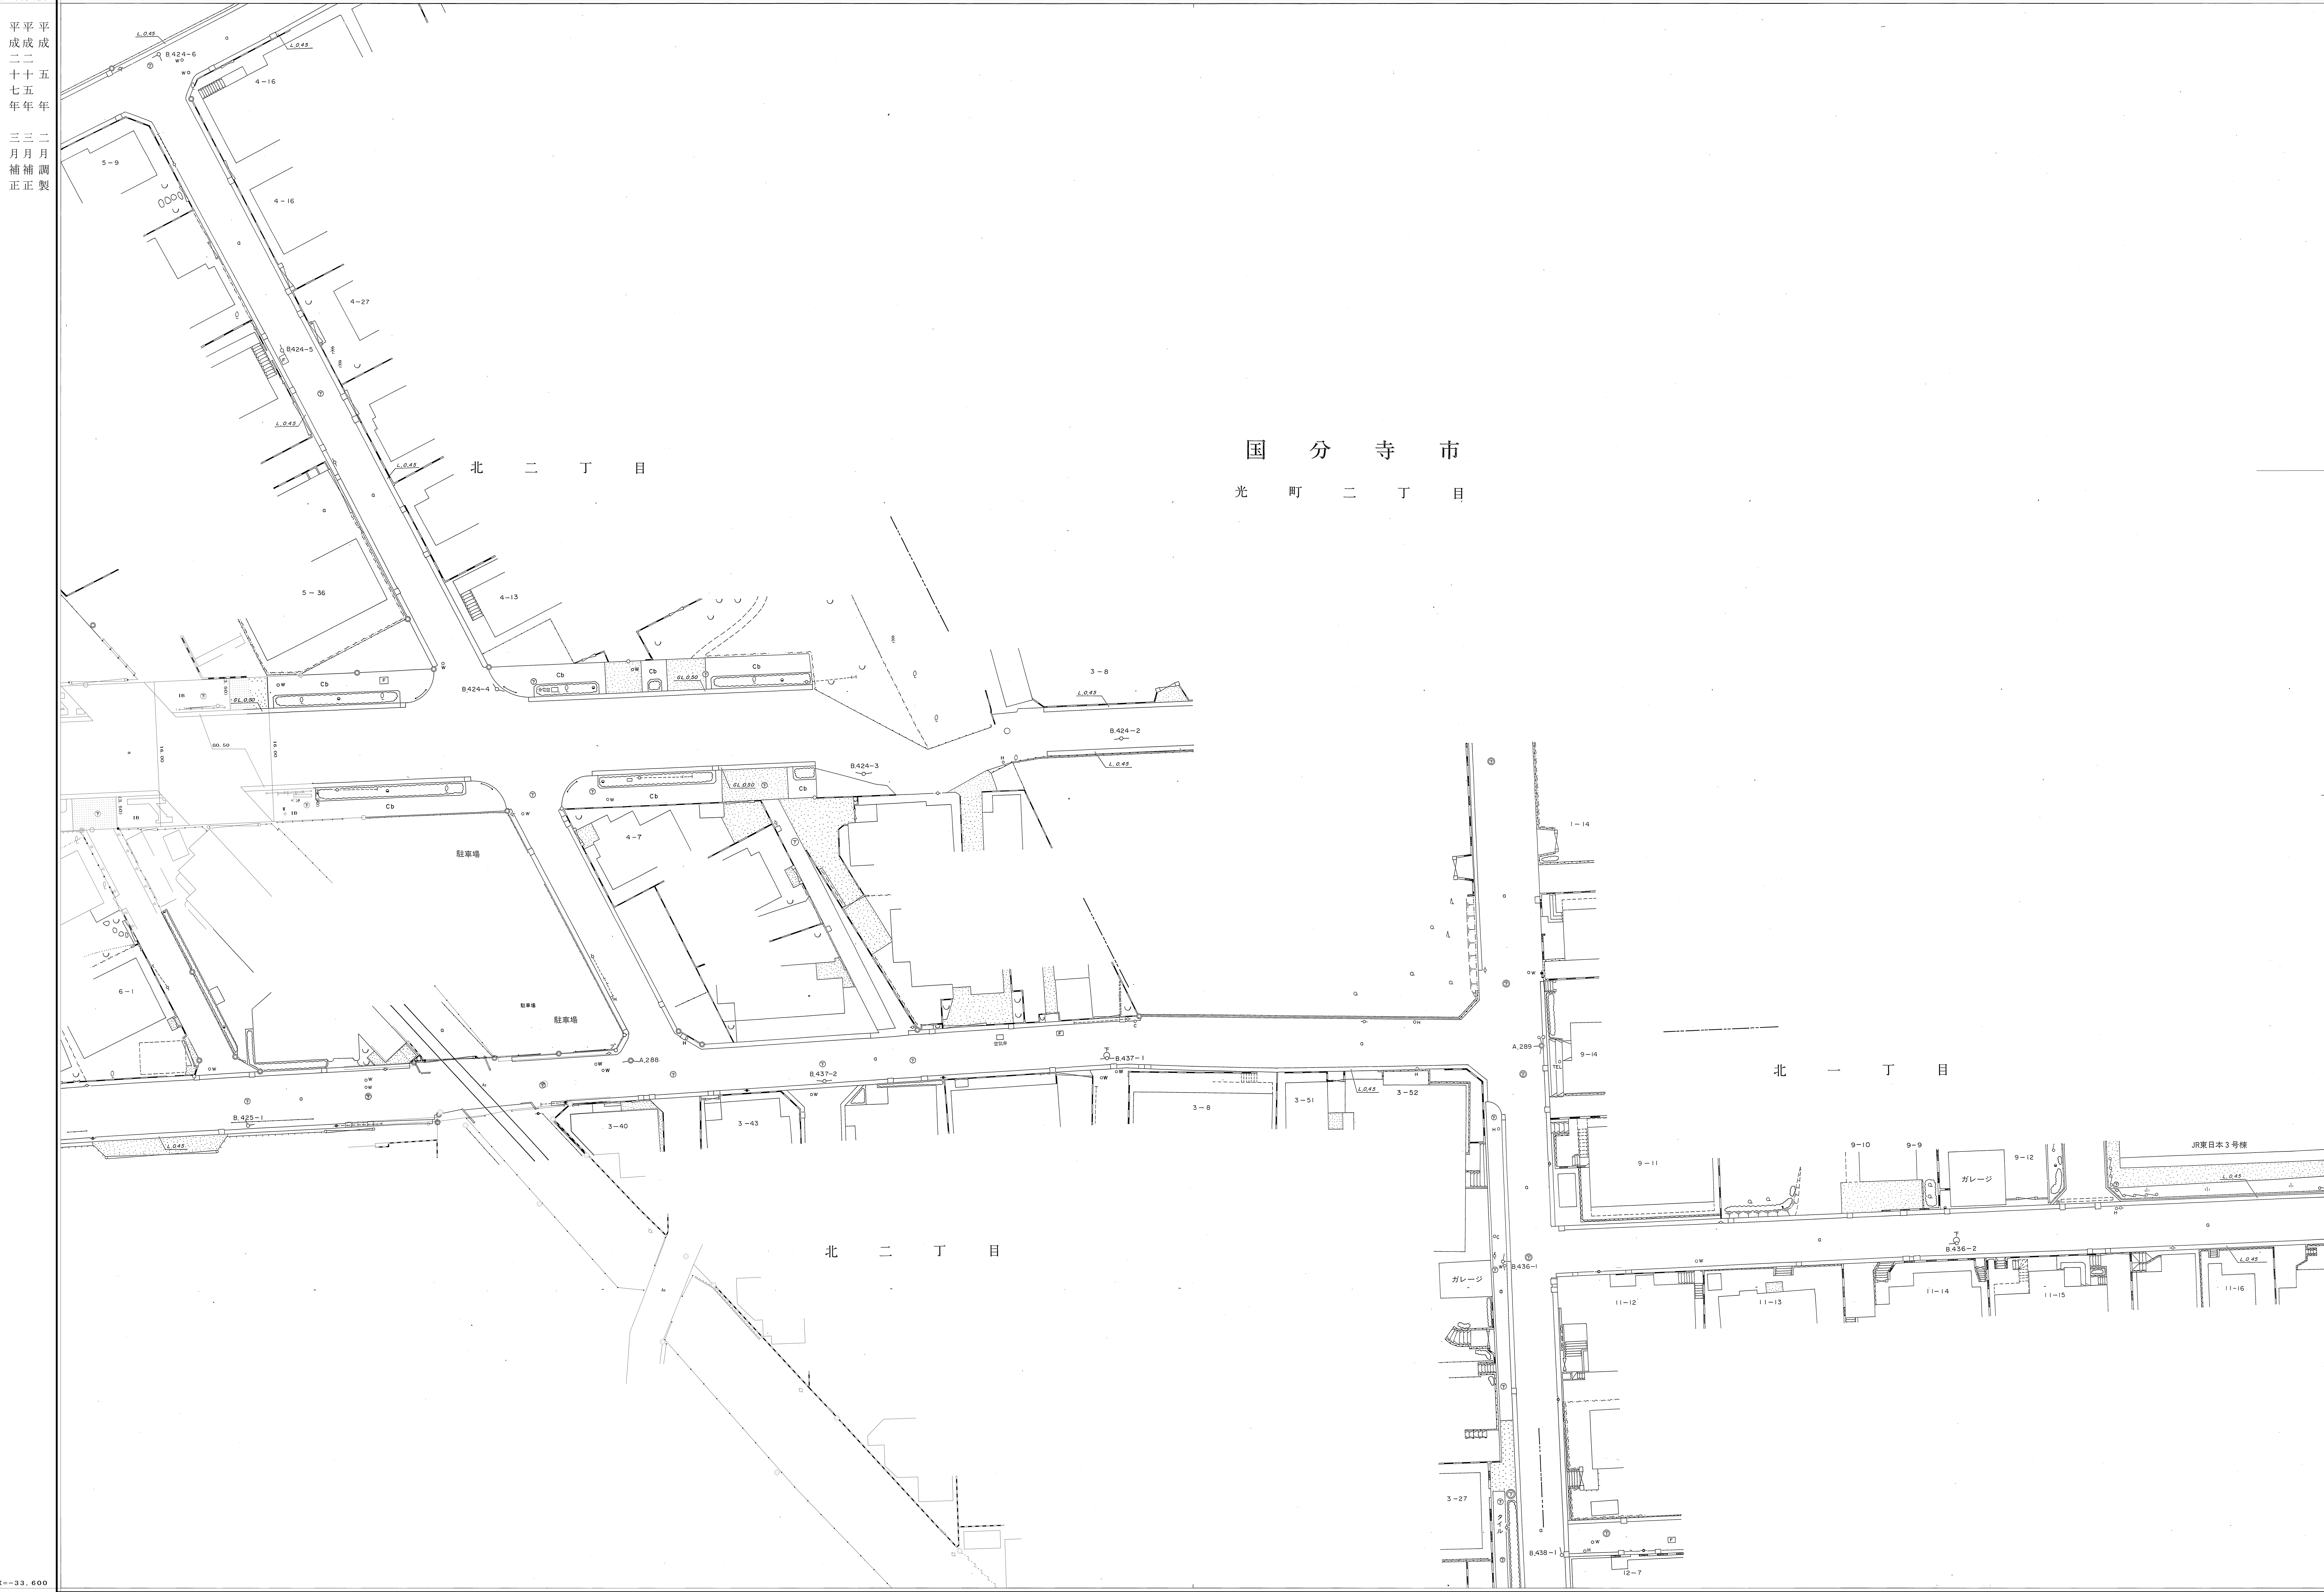

この地図は、建設省国土院長の承認を得て、同院所管の測量簿及び測量成果を基に作成したものである。
(承認番号) 平3 測公 第 170 号

縮尺二百五十分之一