


X=33.600  
Y=34.750  
平成三十五年三月補正  
令和三十一年三月補正  
X=33.775  
Y=34.750

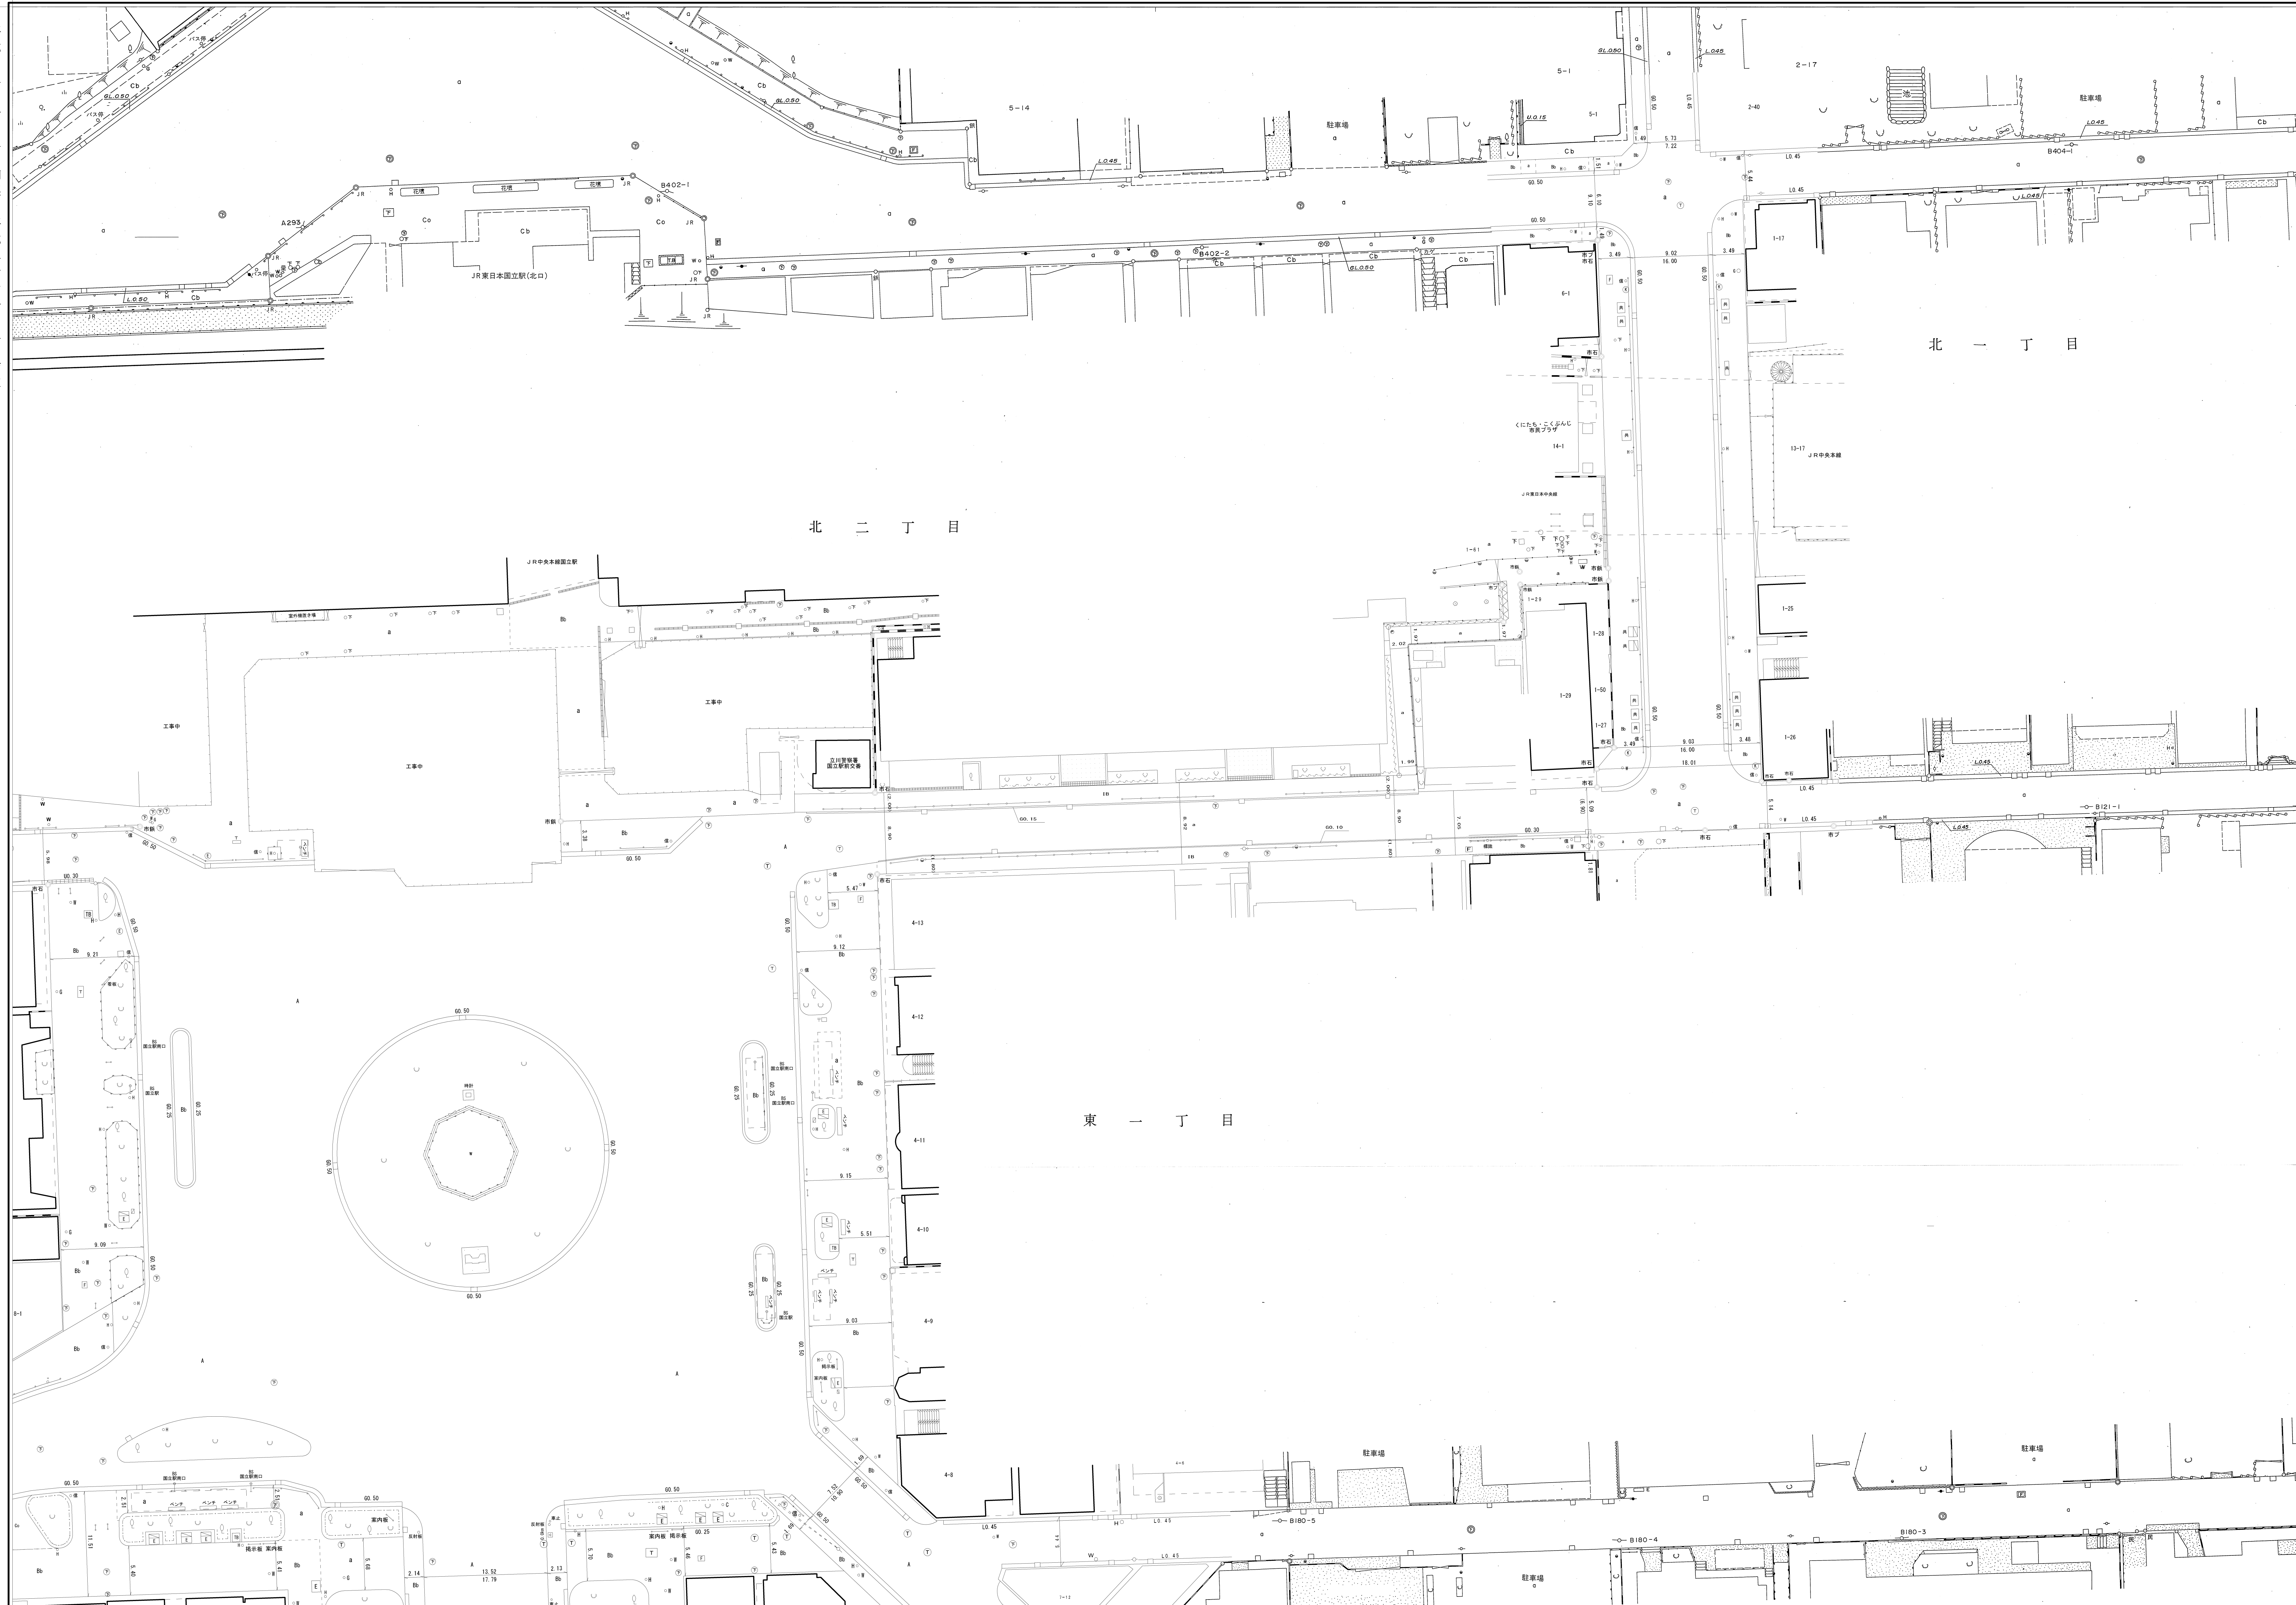

この地図成果は、建設省国土地理院長の承認を得て、同院所管の測量標及び測量成果を使用して図解したものである。  
(承認番号) 平2 国公 第 264 号

縮尺 二百五十分之一

E-12

X=33.600  
Y=34.500  
E  
D-11 D-12 D-13  
E-11 12 E-13  
F-11 F-12 F-13  
道路台帳平面図  
E号十二番  
X=33.775  
Y=34.500