


平成  
四年  
三月  
補調  
正製

E	
D-12	D-13
E-12	13
F-12	F-13 F-14

道路台帳平面図  
E号十三番



この地図成果は、建設省国土地理院長の承認を得て、同院所管の測量標及び  
測量成果を引用して図解したものである。  
(承認番号) 平2 国公 第 264 号

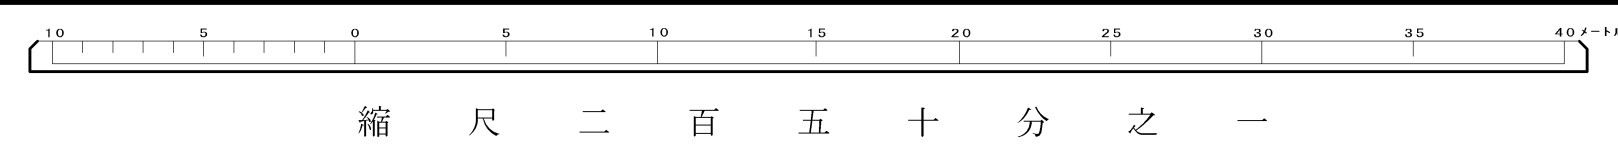

縮尺二百五十分之一