


平成四年三月調製



Y=35.000

この地図成果は、建設省国土地理院長の承認を得て、同院所管の測量標及び測量成果を使用して図解したものである。
(承認番号) 平3 測公 第 170 号

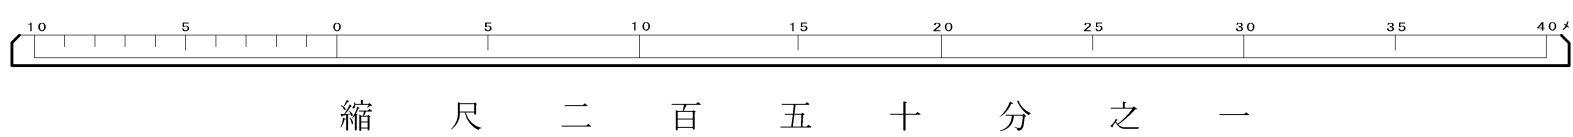

縮尺二百五十分之一

F		
E-6	E-7	E-8
F-6	7	F-8
G-6	G-7	G-8

道路台帳平面図
F号七番

Y=35.750
X=33.775
X=33.950
Y=35.000
F-7