

国立 (F-5)

平成
二十四
五年
三月
補調
正製

羽衣町一丁目

西一丁目


立川市

羽衣町二丁目

F	
E-5	E-6
5	F-6
	G-6

道路台帳平面図
F号五番

主要
地方
道
43
号
立
川
・
東
大
和
線

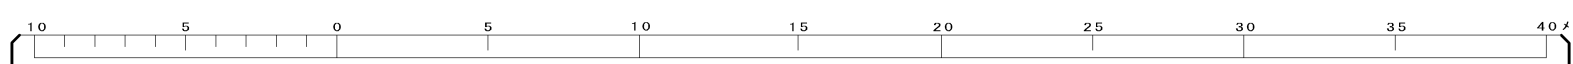

縮尺二百五十分之一

この地図成果は、建設省国土地理院長の承認を得て、同院所管の測量標及び
測量成果を引用して図解したものである。
(承認番号) 平3 測公 第 170 号

F-5