


平成三十四年三月補調正製

G		
F-10	F-11	F-12
G-10	11	G-12
H-10	H-11	H-12

道路台帳平面図  
G号十一番

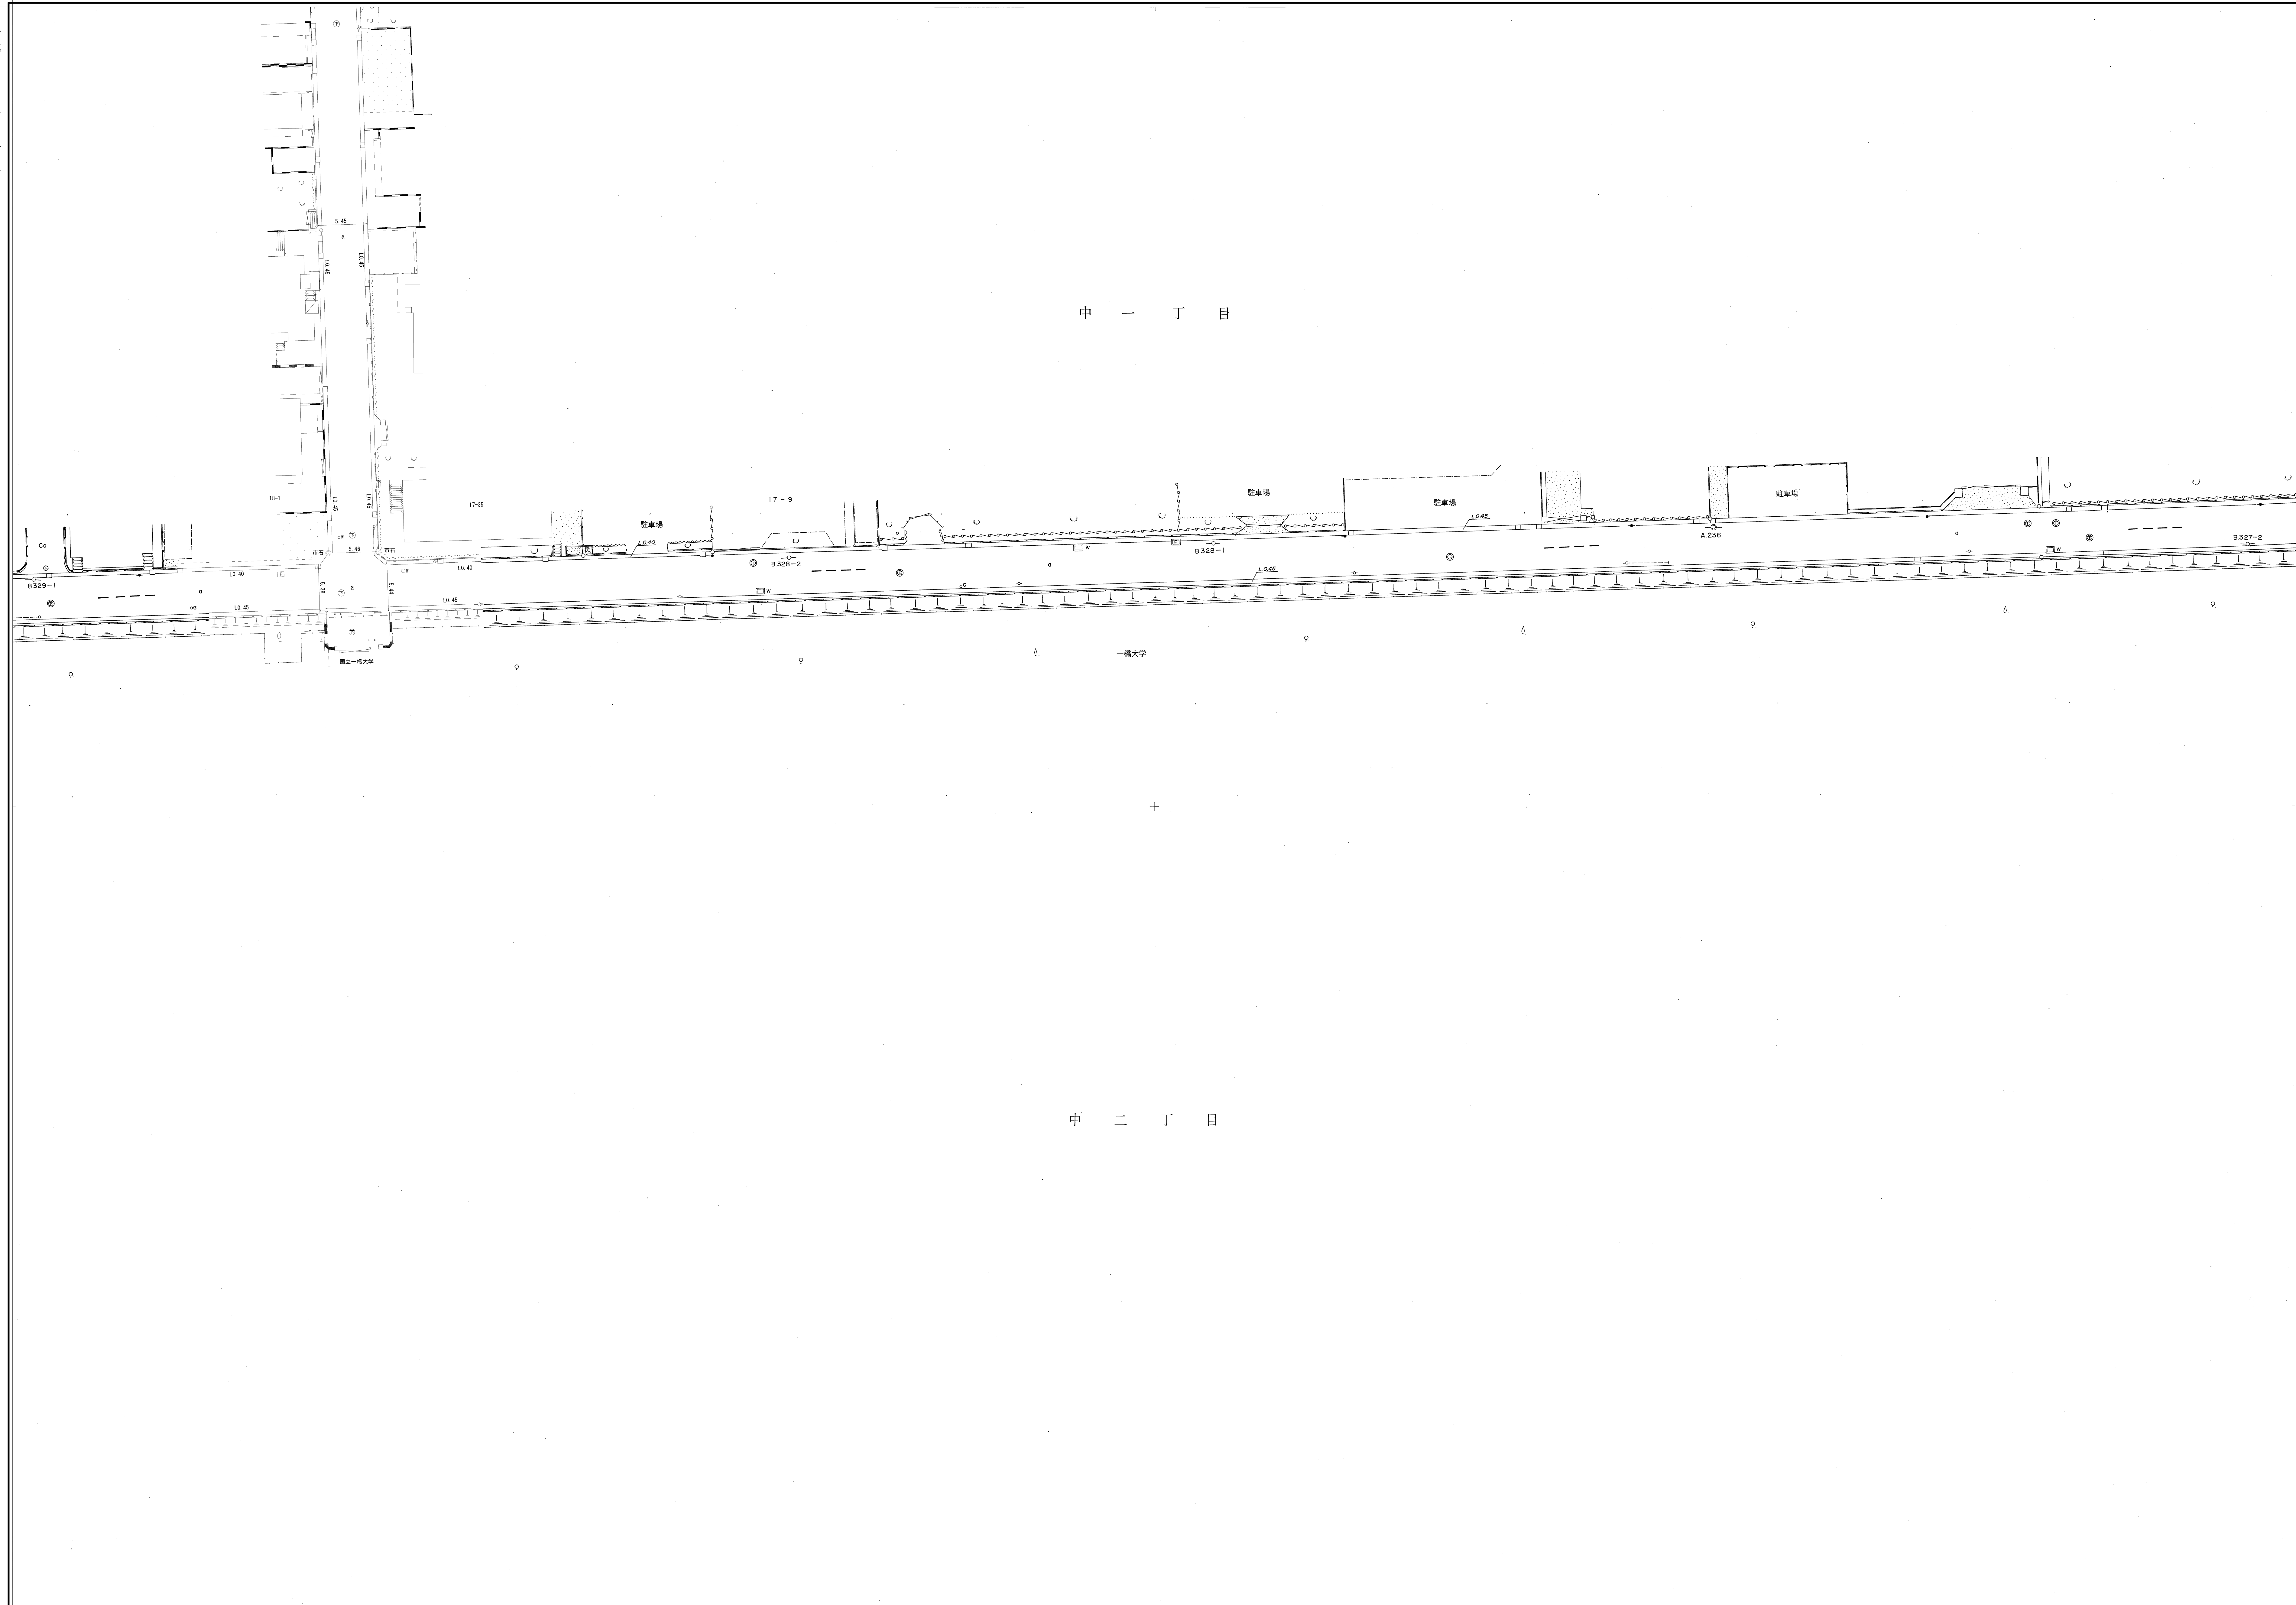

この地図成果は、建設省国土地理院長の承認を得て、同院所管の測量標及び  
測量成果を使用して図解したものである。  
(承認番号) 平3 国公 第 170 号

縮尺二百五十分之一