


平成四年三月調製

X=-34.125 Y=-35.000 X=-34.300 Y=-35.750

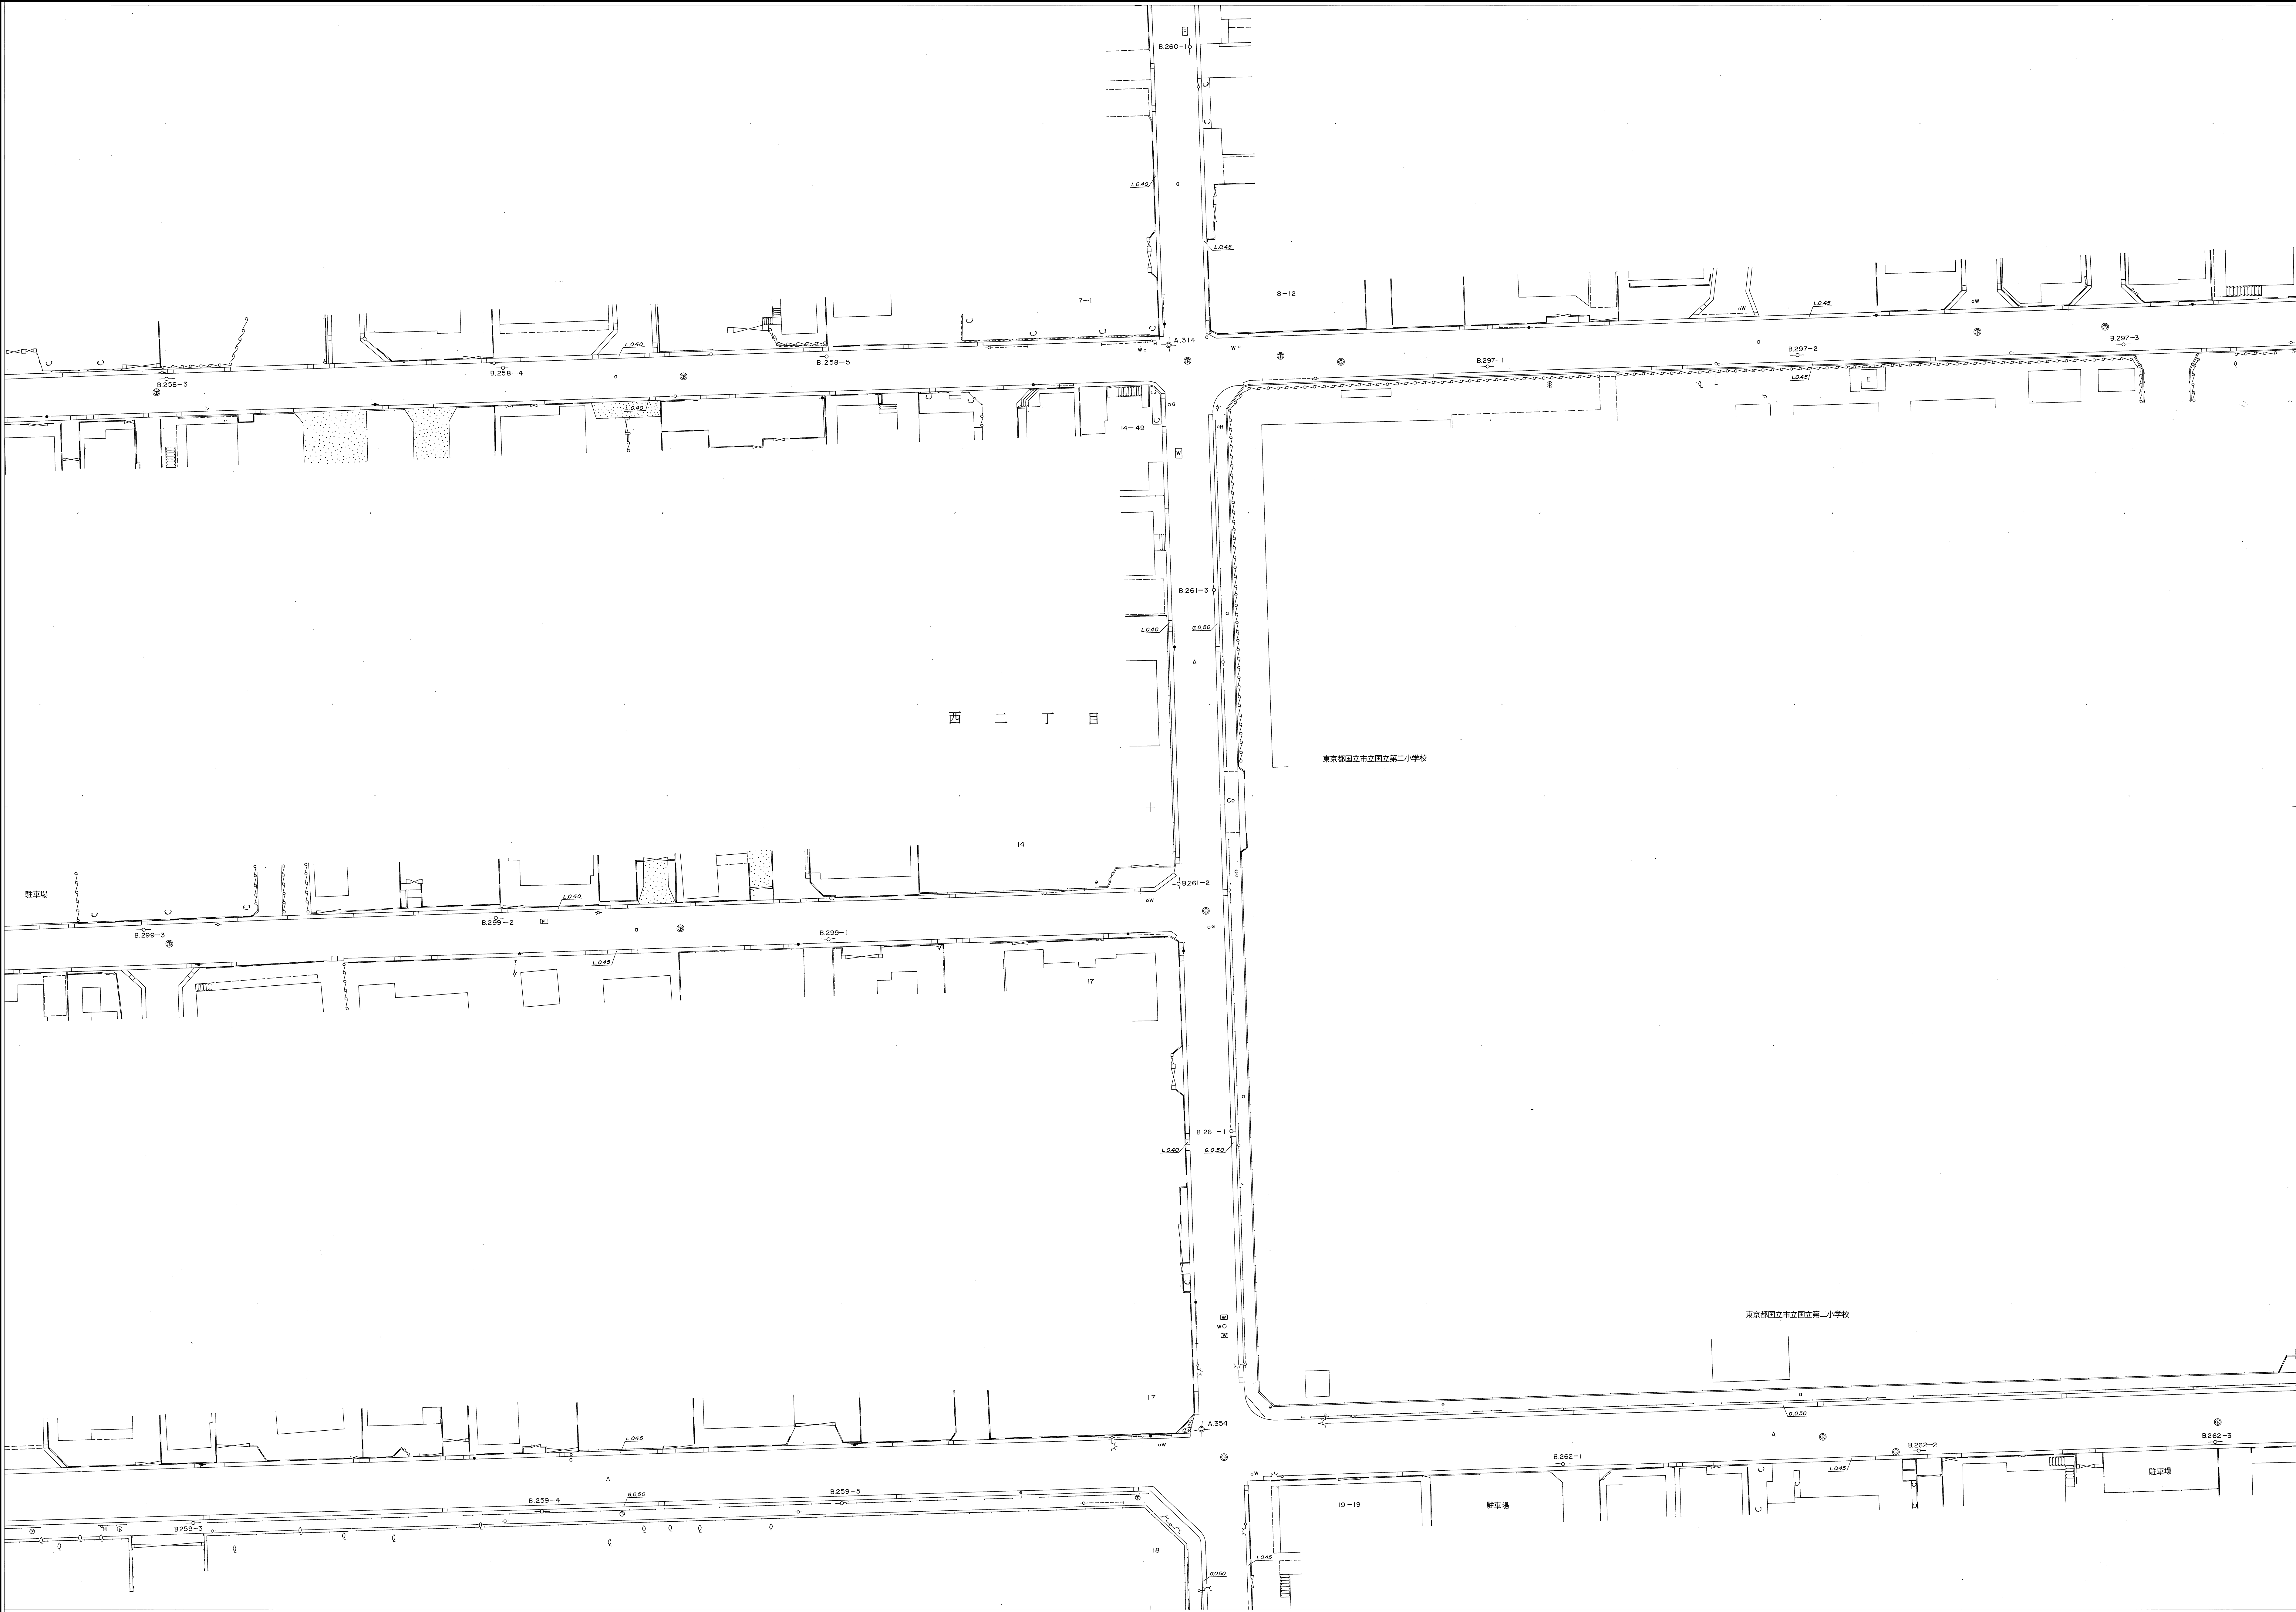

この地図成果は、建設省国土地理院長の承認を得て、同院所管の測量標及び  
測量成果を使用して図解したものである。  
(承認番号) 平3 国公 第 170 号

縮尺 二 百 五 十 分 之 一

H		
0-6	0-7	0-8
H-6	7	H-8
I-6	I-7	I-8

道路台帳平面図  
H 号七番

H-7