


平成四年三月補正製

H			
G-11	G-12	G-13	
H-11	12	H-13	
I-11	I-12	I-13	

道路台帳平面図
H号十二番

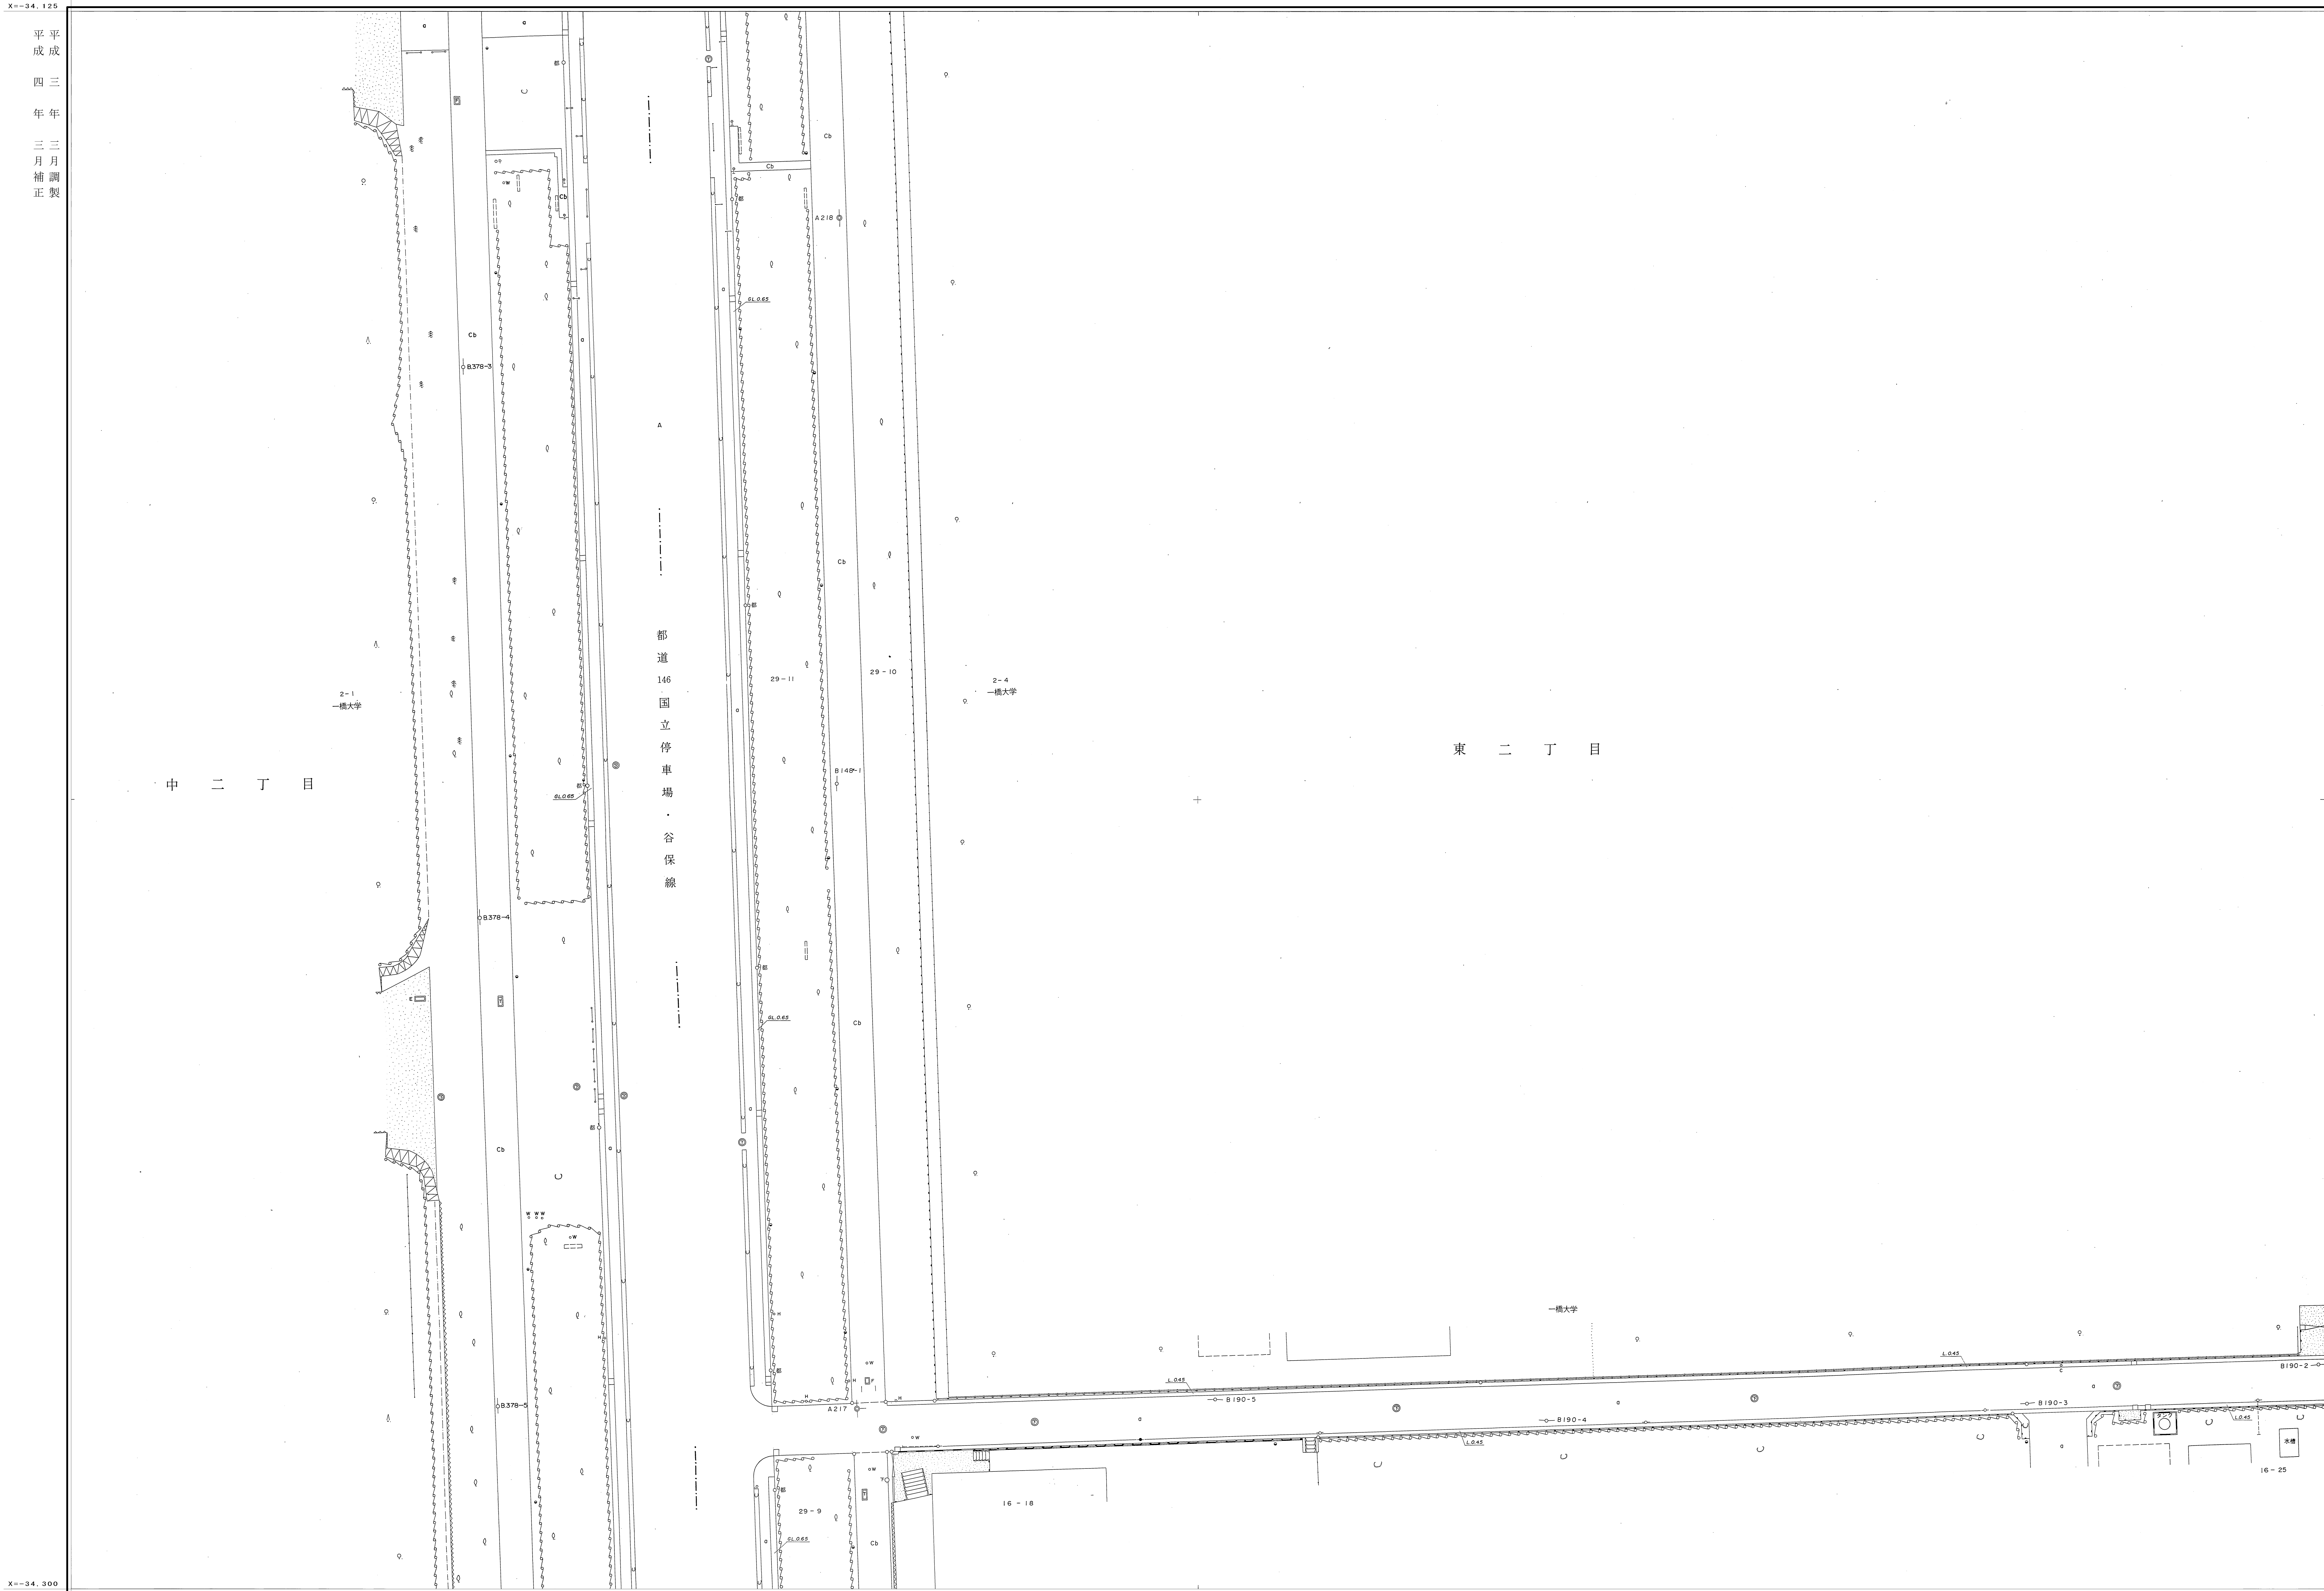

この地図成果は、建設省国土地理院長の承認を得て、同院所管の測量標及び測量成果を使用して図解したものである。
(承認番号) 平2 国公 第 264 号

縮尺二百五十分之一

H-12