

平成十四年三月補正製

I			
H-5	H-6	H-7	
I-5	6	I-7	
J-5	J-6	J-7	

道路台帳平面図
I 号六番


立川市
羽衣町二丁目

西二丁目

郵政大学校中央郵政研究所

通用門

この地図成果は、建設省国土地理院長の承認を得て、同院所管の測量標及び測量成果を使用して図解したものである。
(承認番号) 平3 関公 第 170 号

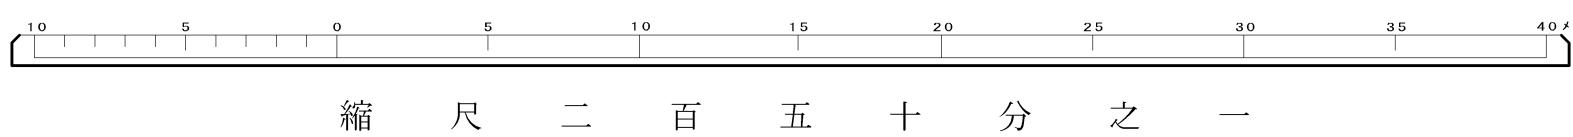

縮尺二百五十分之一