


X=-34.475
Y=-36.250
平昭和
成和六
四二七
年年年
三三三
月月月
補補補
正正正
製
平成
十六
年
三
月
補
正

X=-34.475
Y=-36.000
J
1-5 1-6 1-7
J-5 6 J-7
K-5 K-6 K-7
道路台帳平面図
J号六番

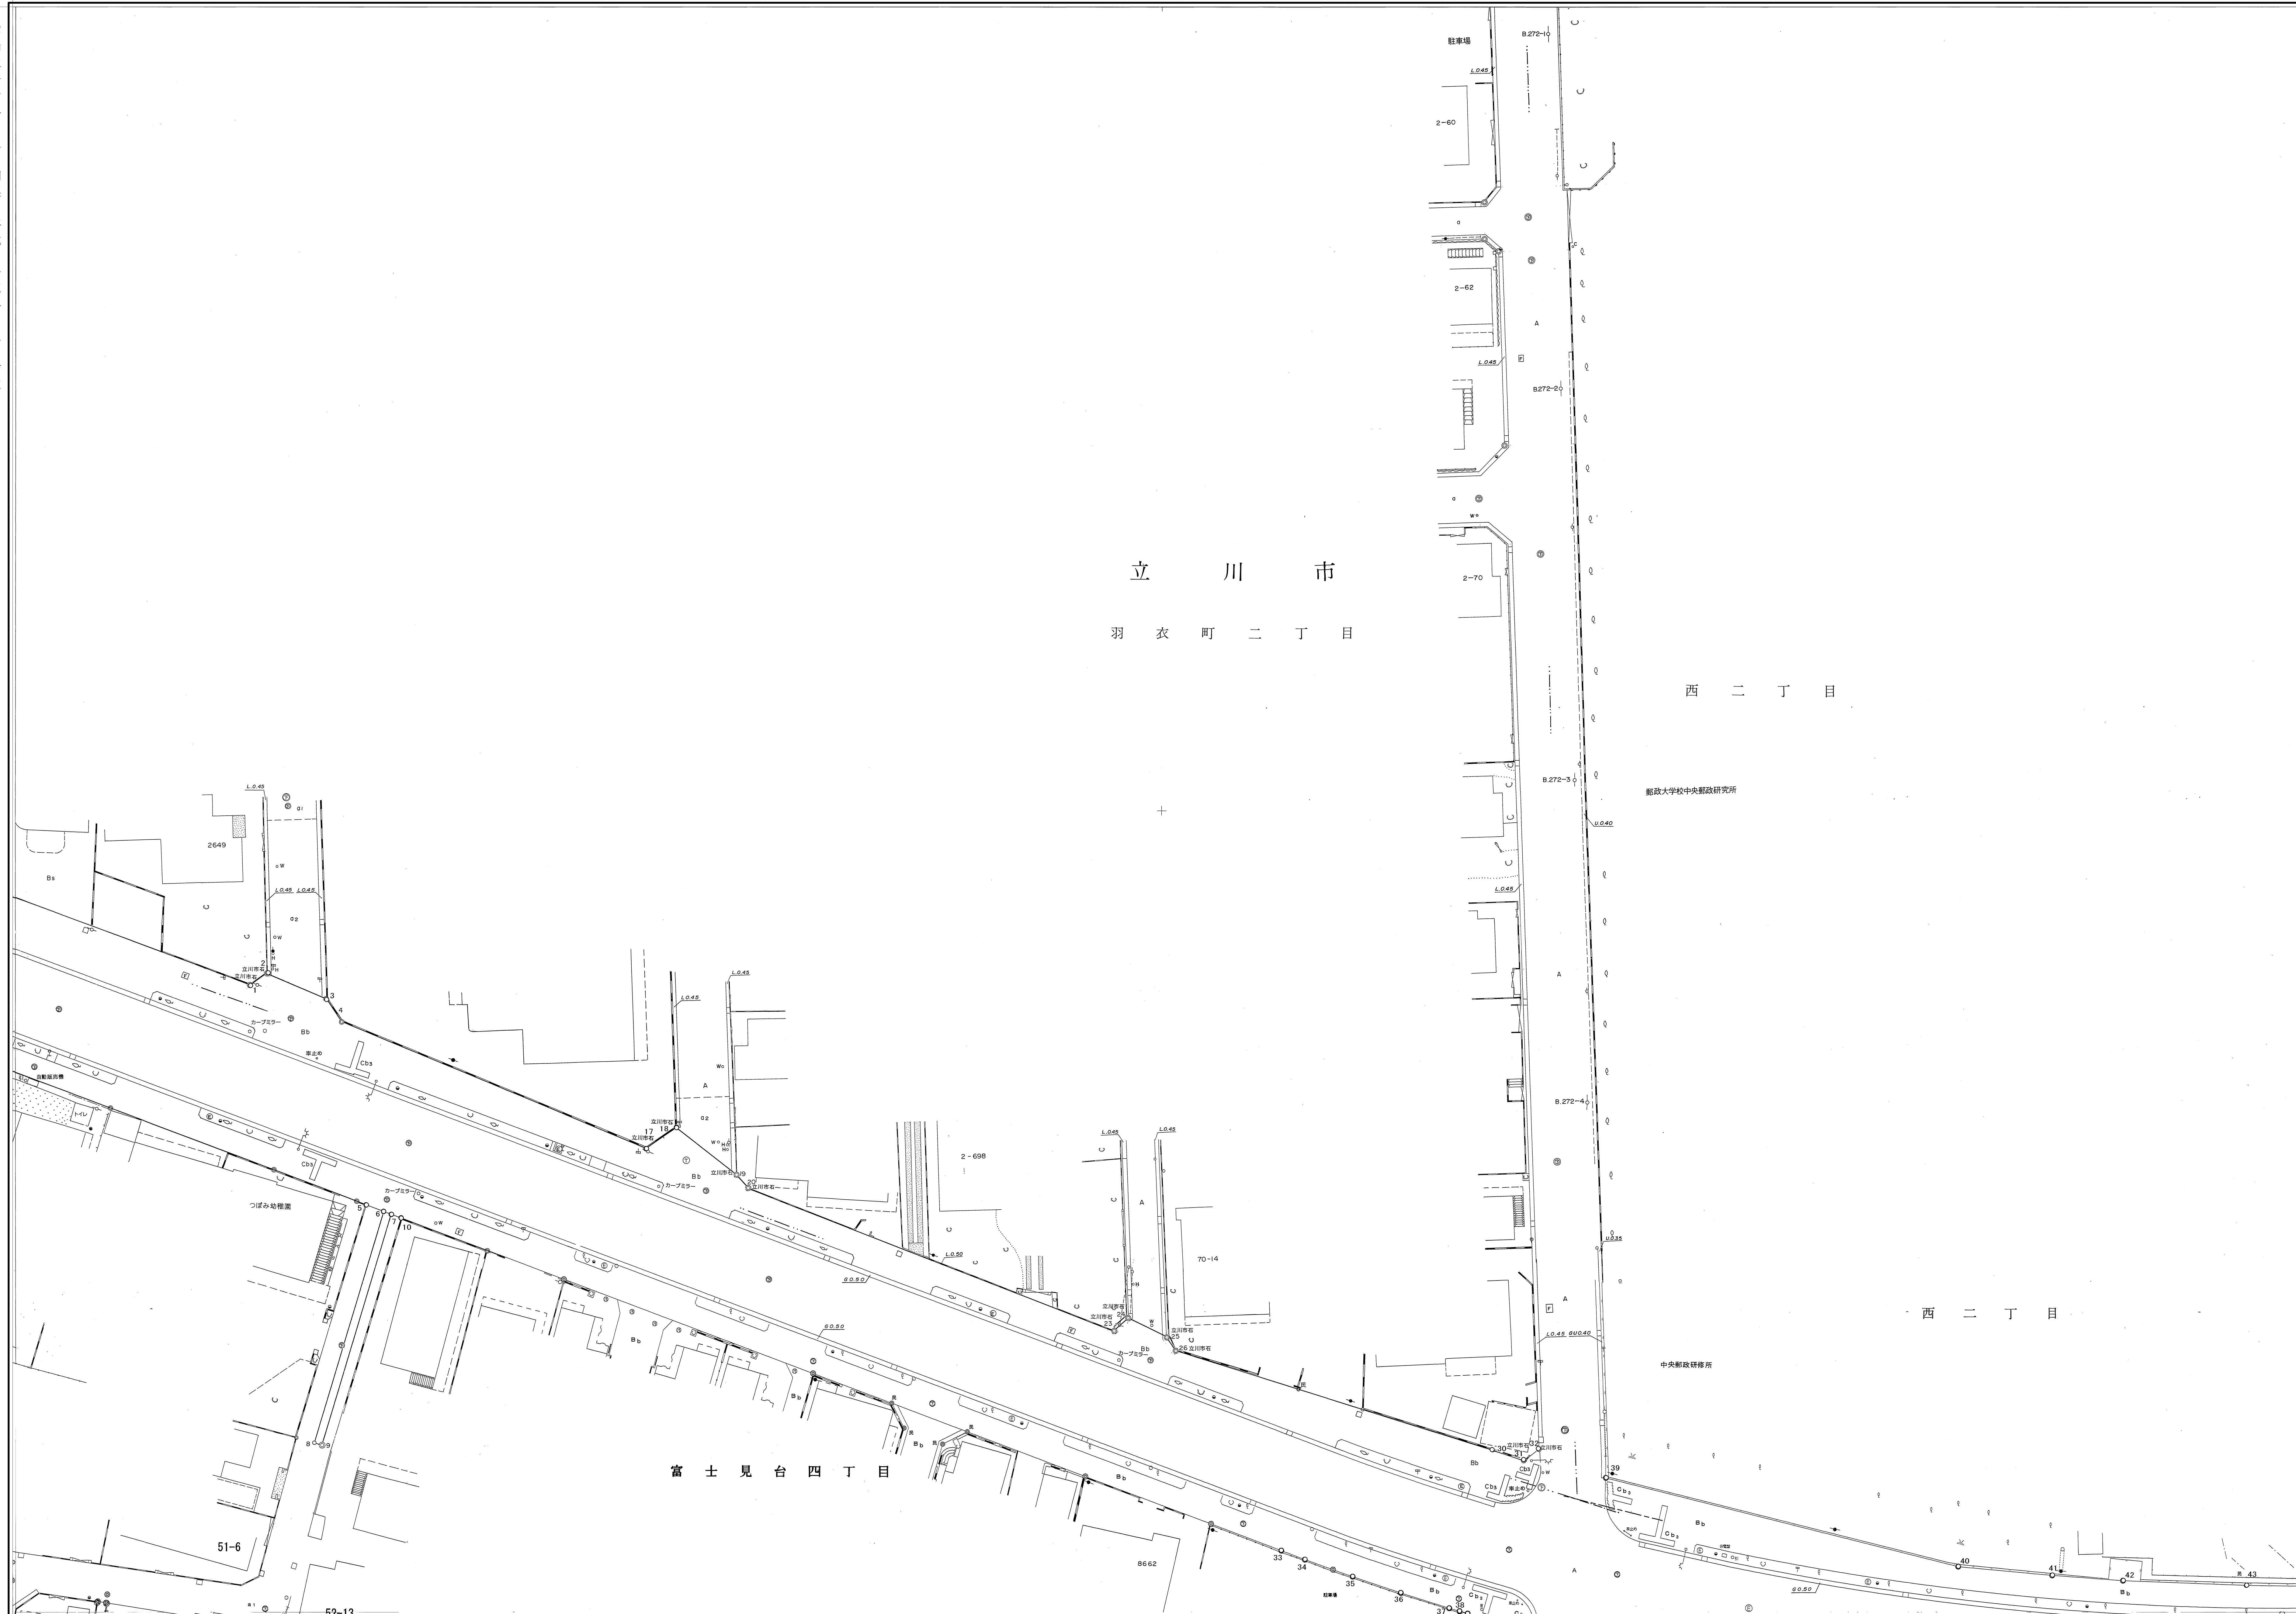

この地図成果は、建設省国土地理院長の承認を得て、同院所管の測量簿及び
測量成果を使用して図解したものである。
(承認番号) 平3 測公 第 170 号

縮尺 二 百 五 十 分 之 一

J-6