



平成三年三月調製

K			
J-12	J-13	J-14	
K-12	13	K-14	
L-12	L-13	L-14	

道路台帳平面図
K号十三番

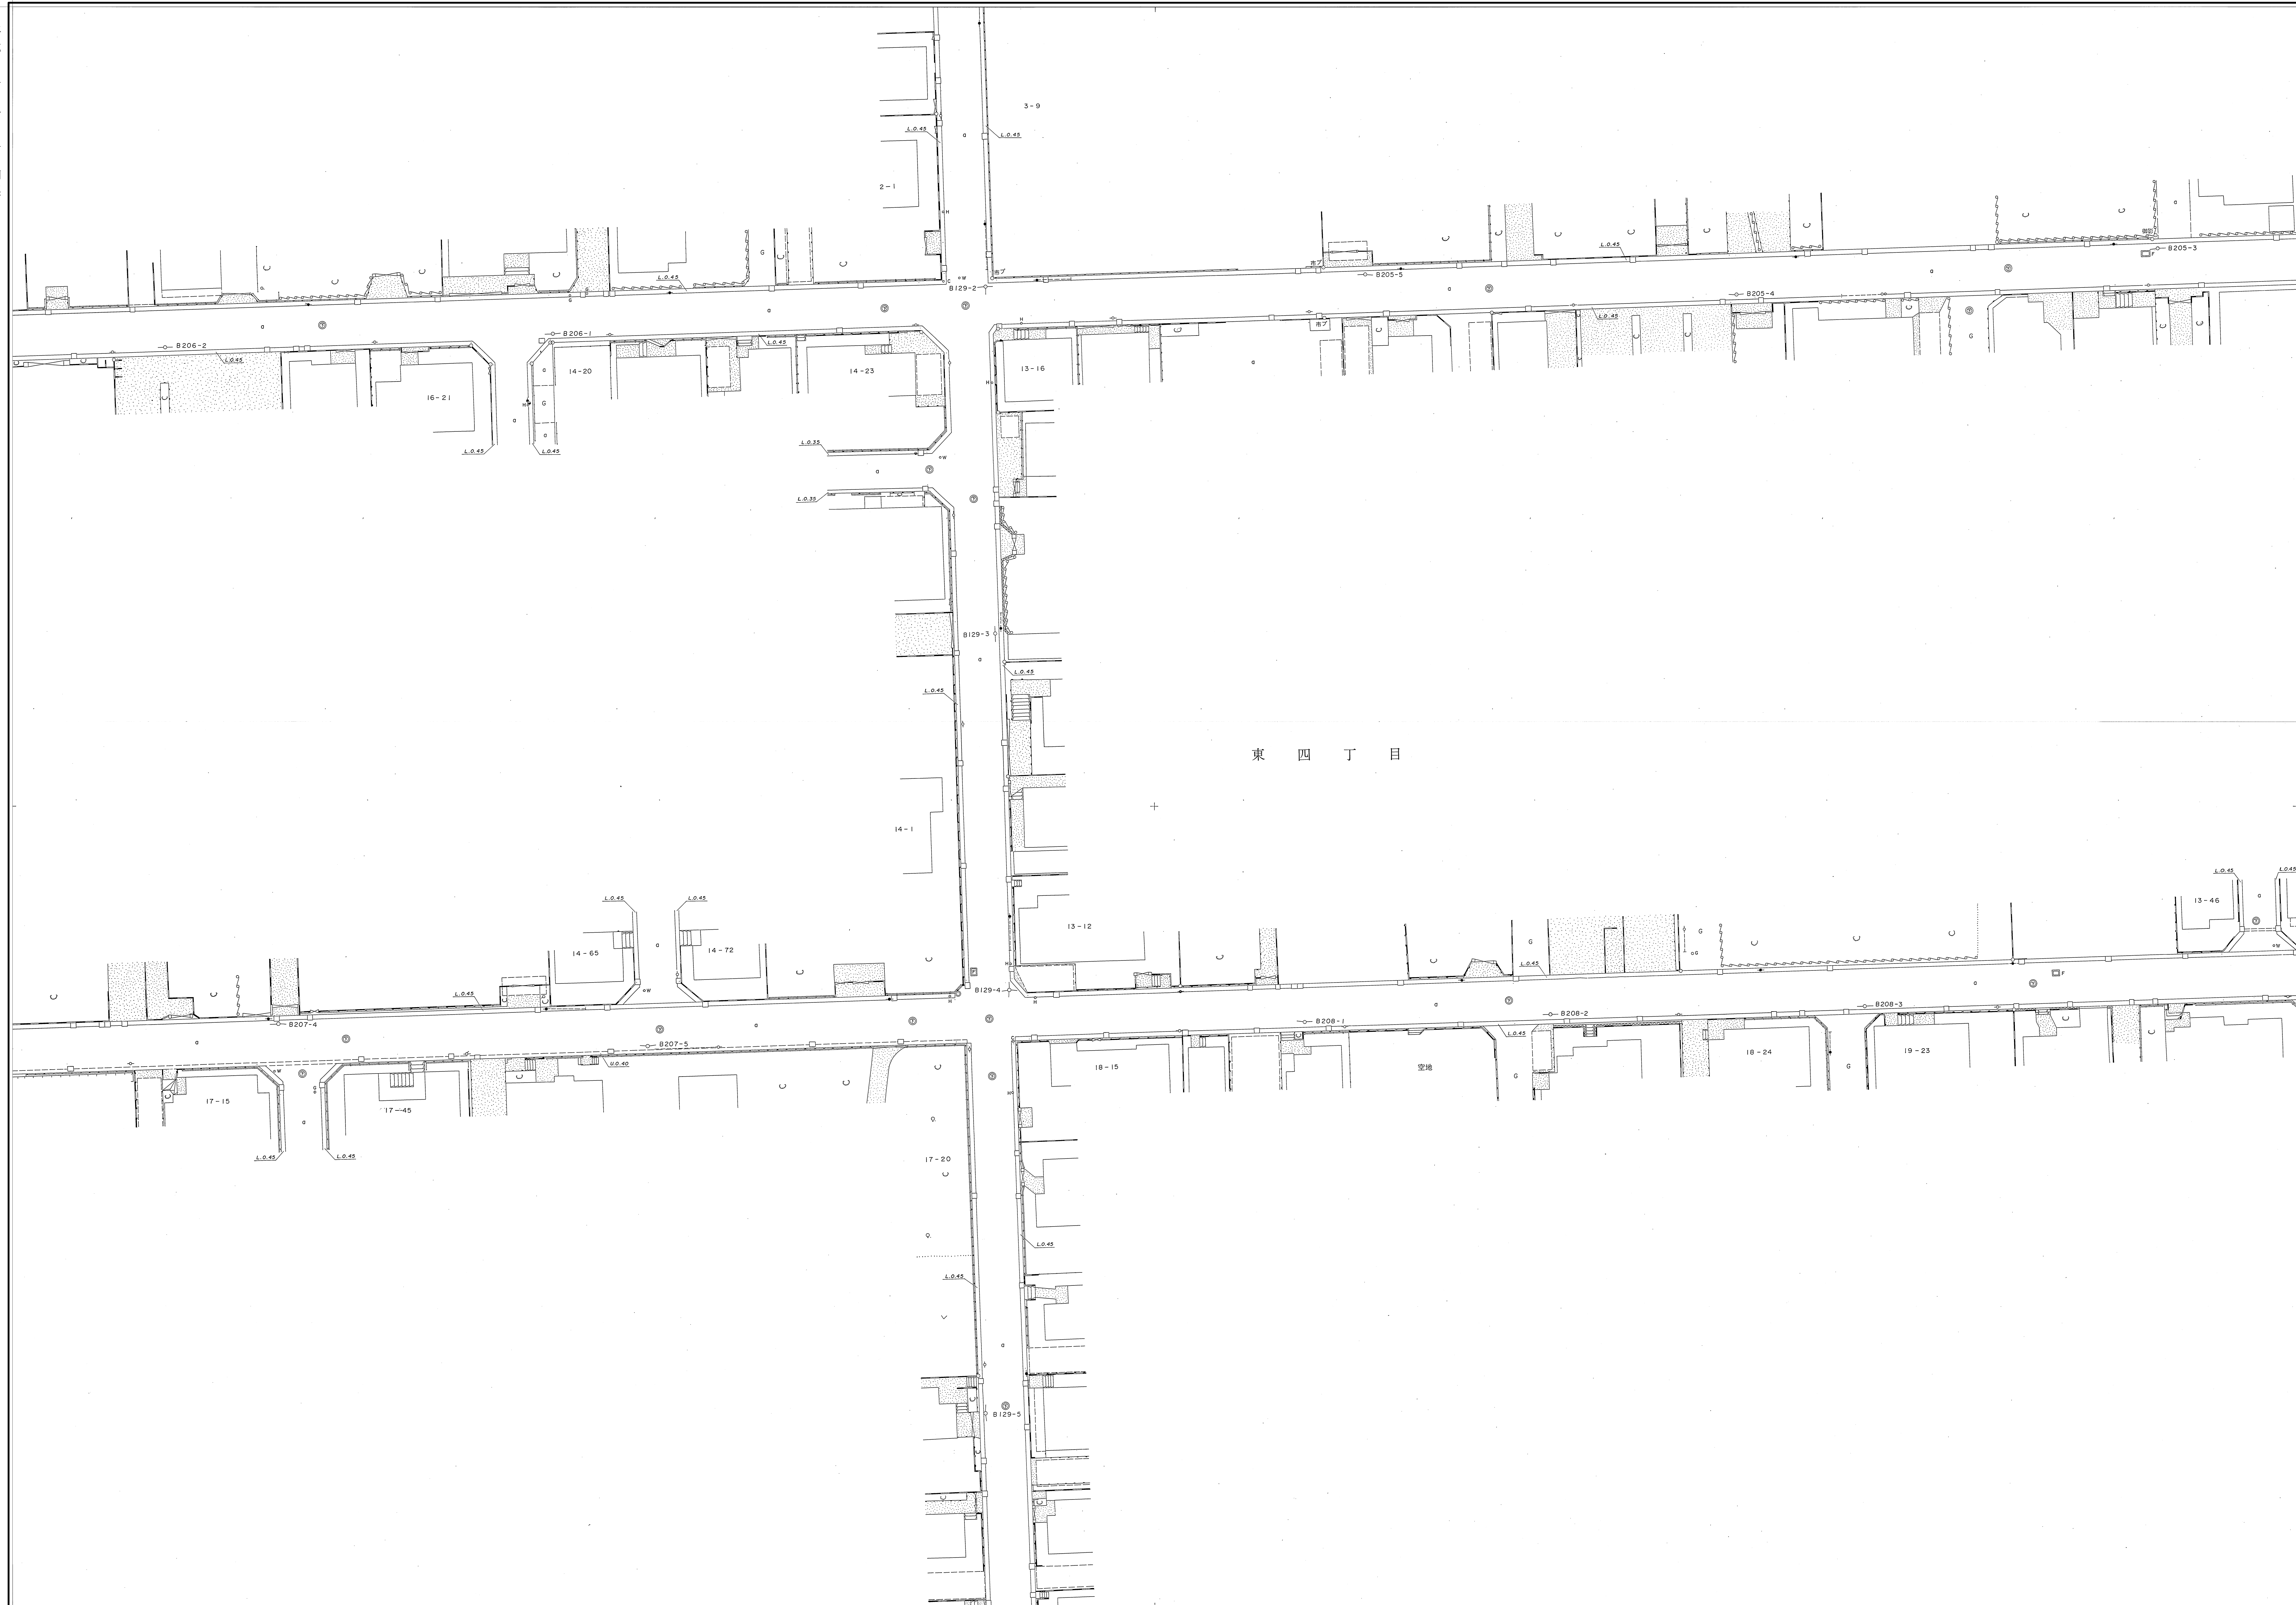

この地図成果は、建設省国土地理院長の承認を得て、関係所管の測量補及び測量成果を使用して図解したものである。
(承認番号) 平2 国公 第 204 号

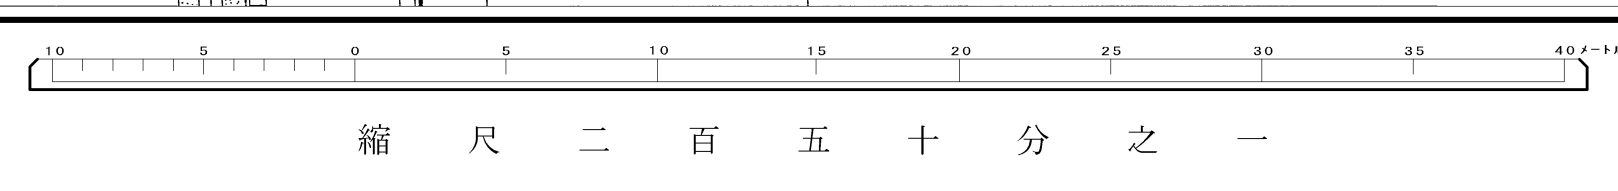

縮尺二百五十分之一