


国立 (K-7)

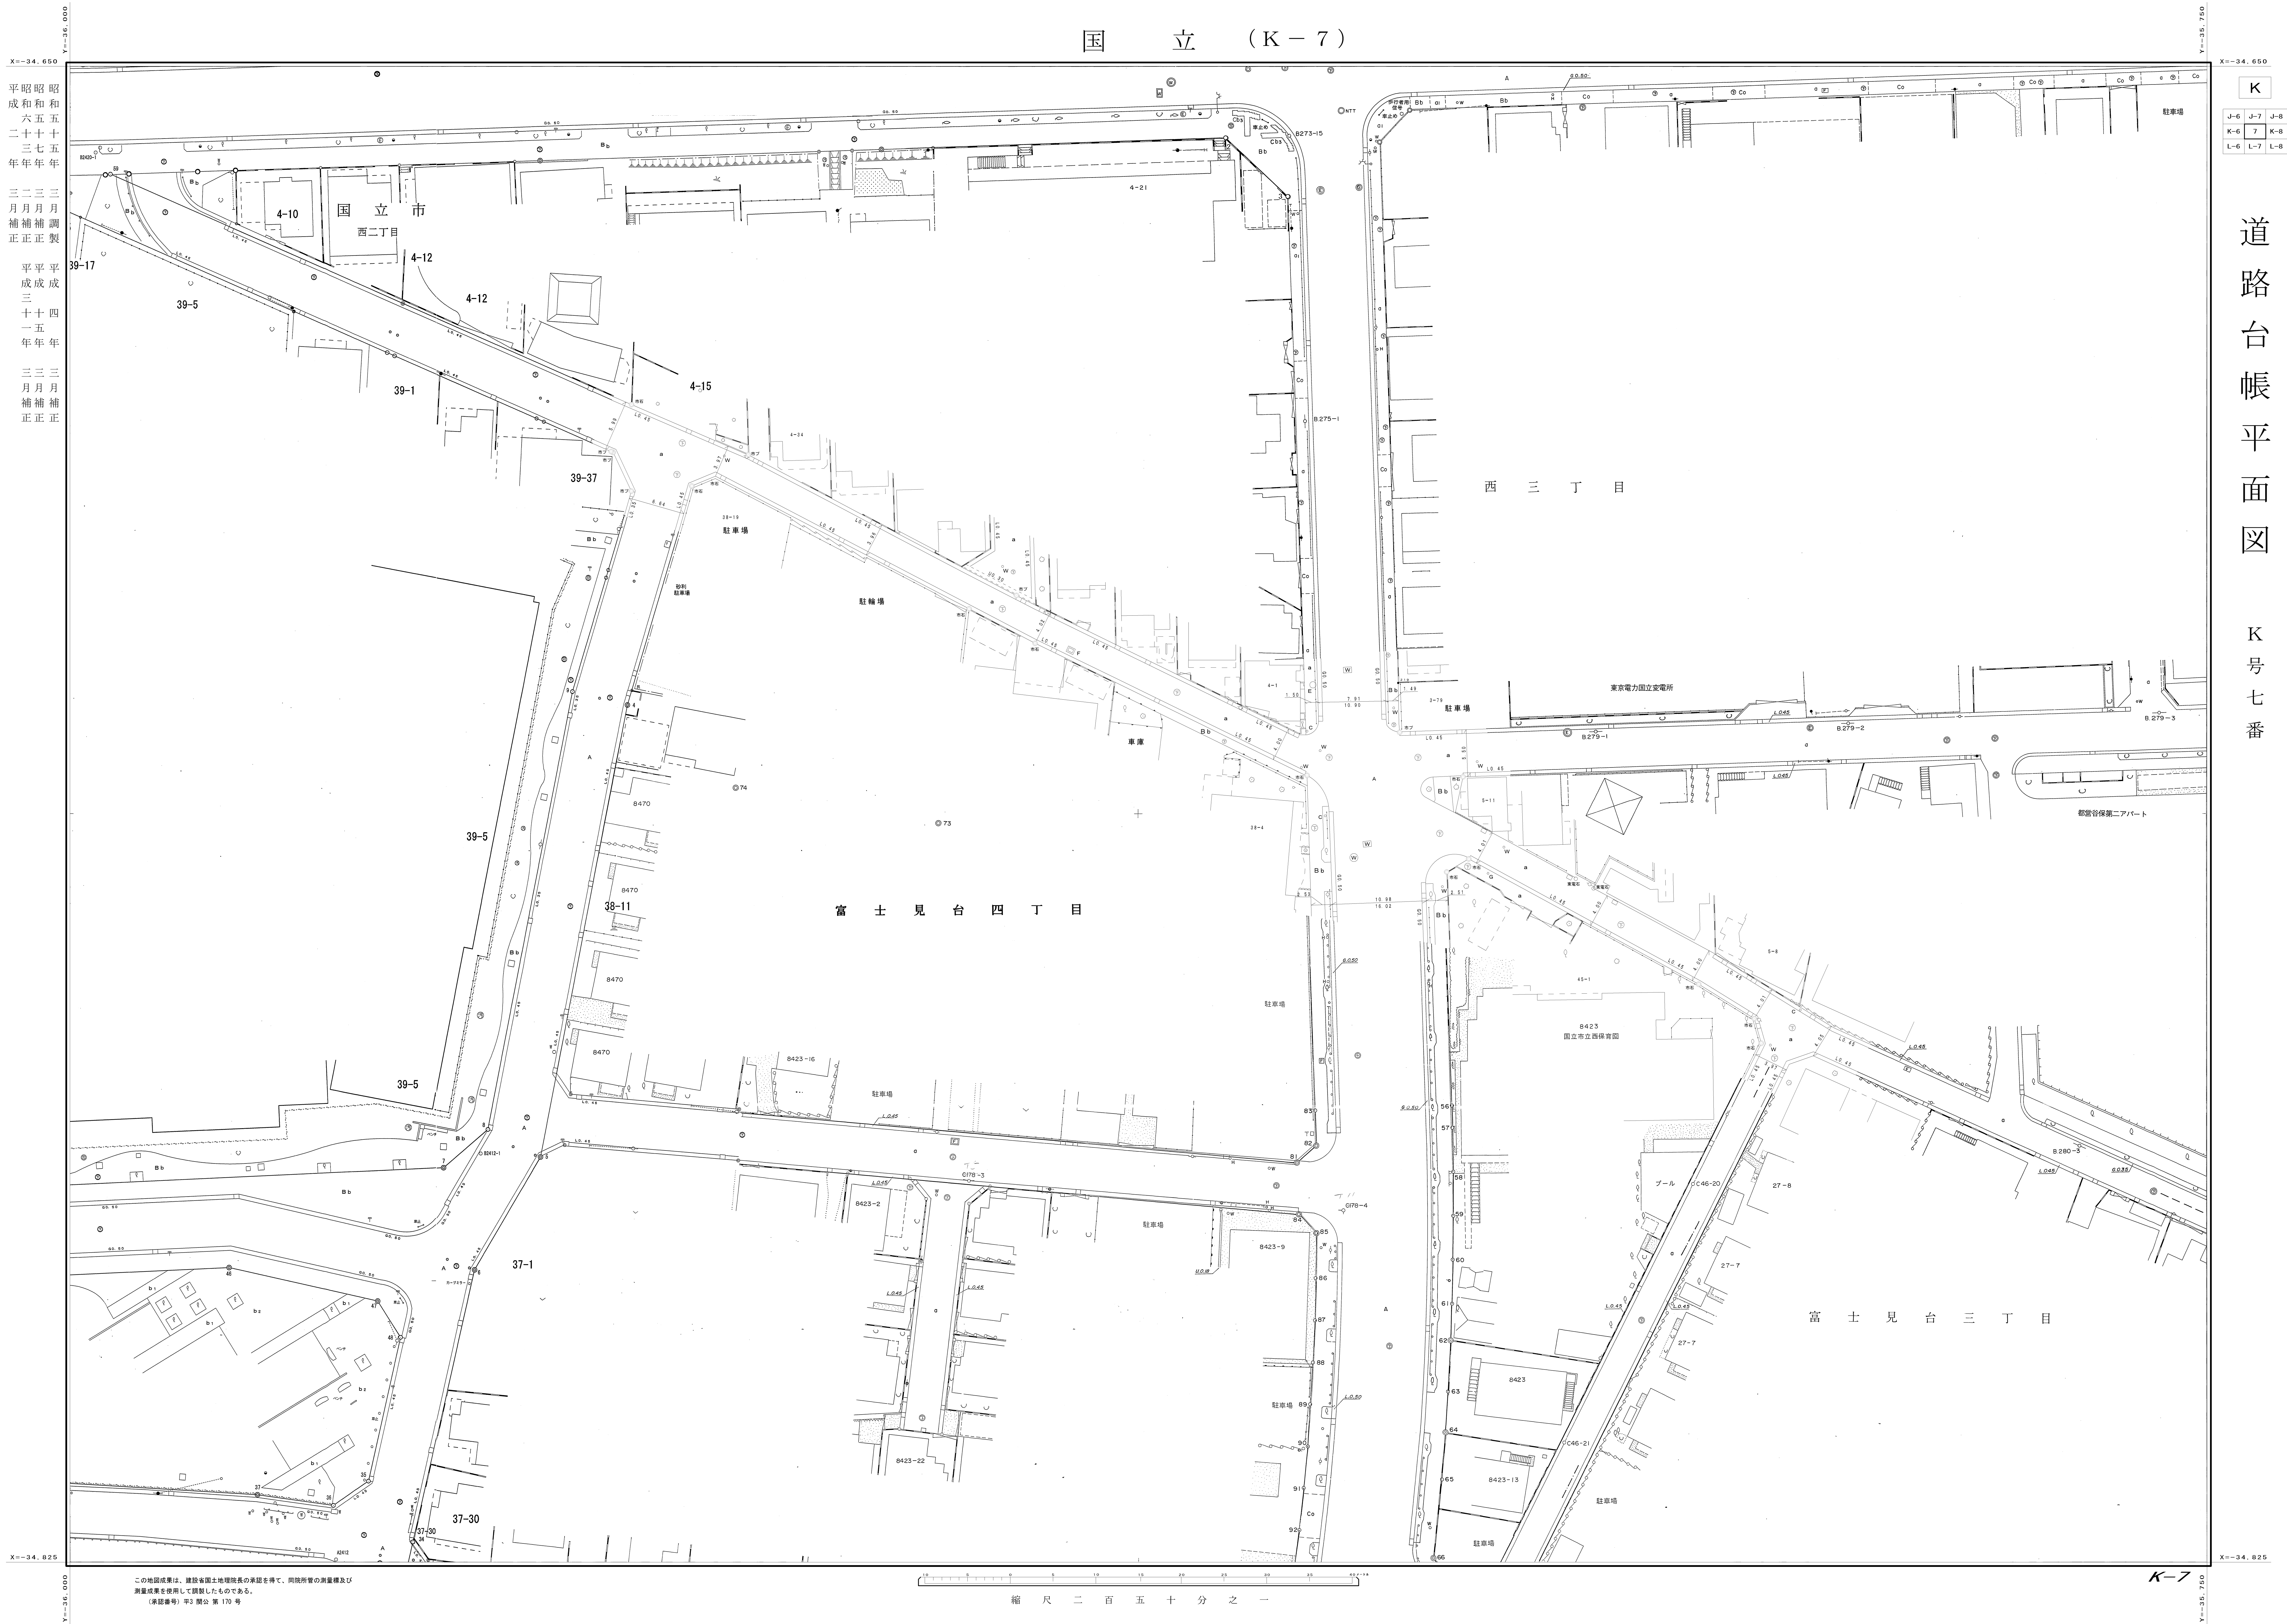

平昭昭
成和和
六五五
二七五
年年年
三二二
月月月
補補補
正正正
製
平平成
三十四
年五年
三三三
月月月
補補補
正正正

K			
J-6	J-7	J-8	
K-6	7	K-8	
L-6	L-7	L-8	

道路台帳平面図
K号七番

この地図成果は、建設省国土地理院長の承認を得て、同院所管の測量標及び
測量成果を使用し作成したものである。
(承認番号) 平3 測公 第 170 号

縮尺 二 百 五 十 分 之 一

K-7