


昭和五十七年三月
平成三年三月
昭和五十七年三月
平成三年三月
補正
補正
補正
補正

M			
L-2	L-3	L-4	
M-2	3	M-4	
N-2	N-3	N-4	

道路台帳平面図
M号三番

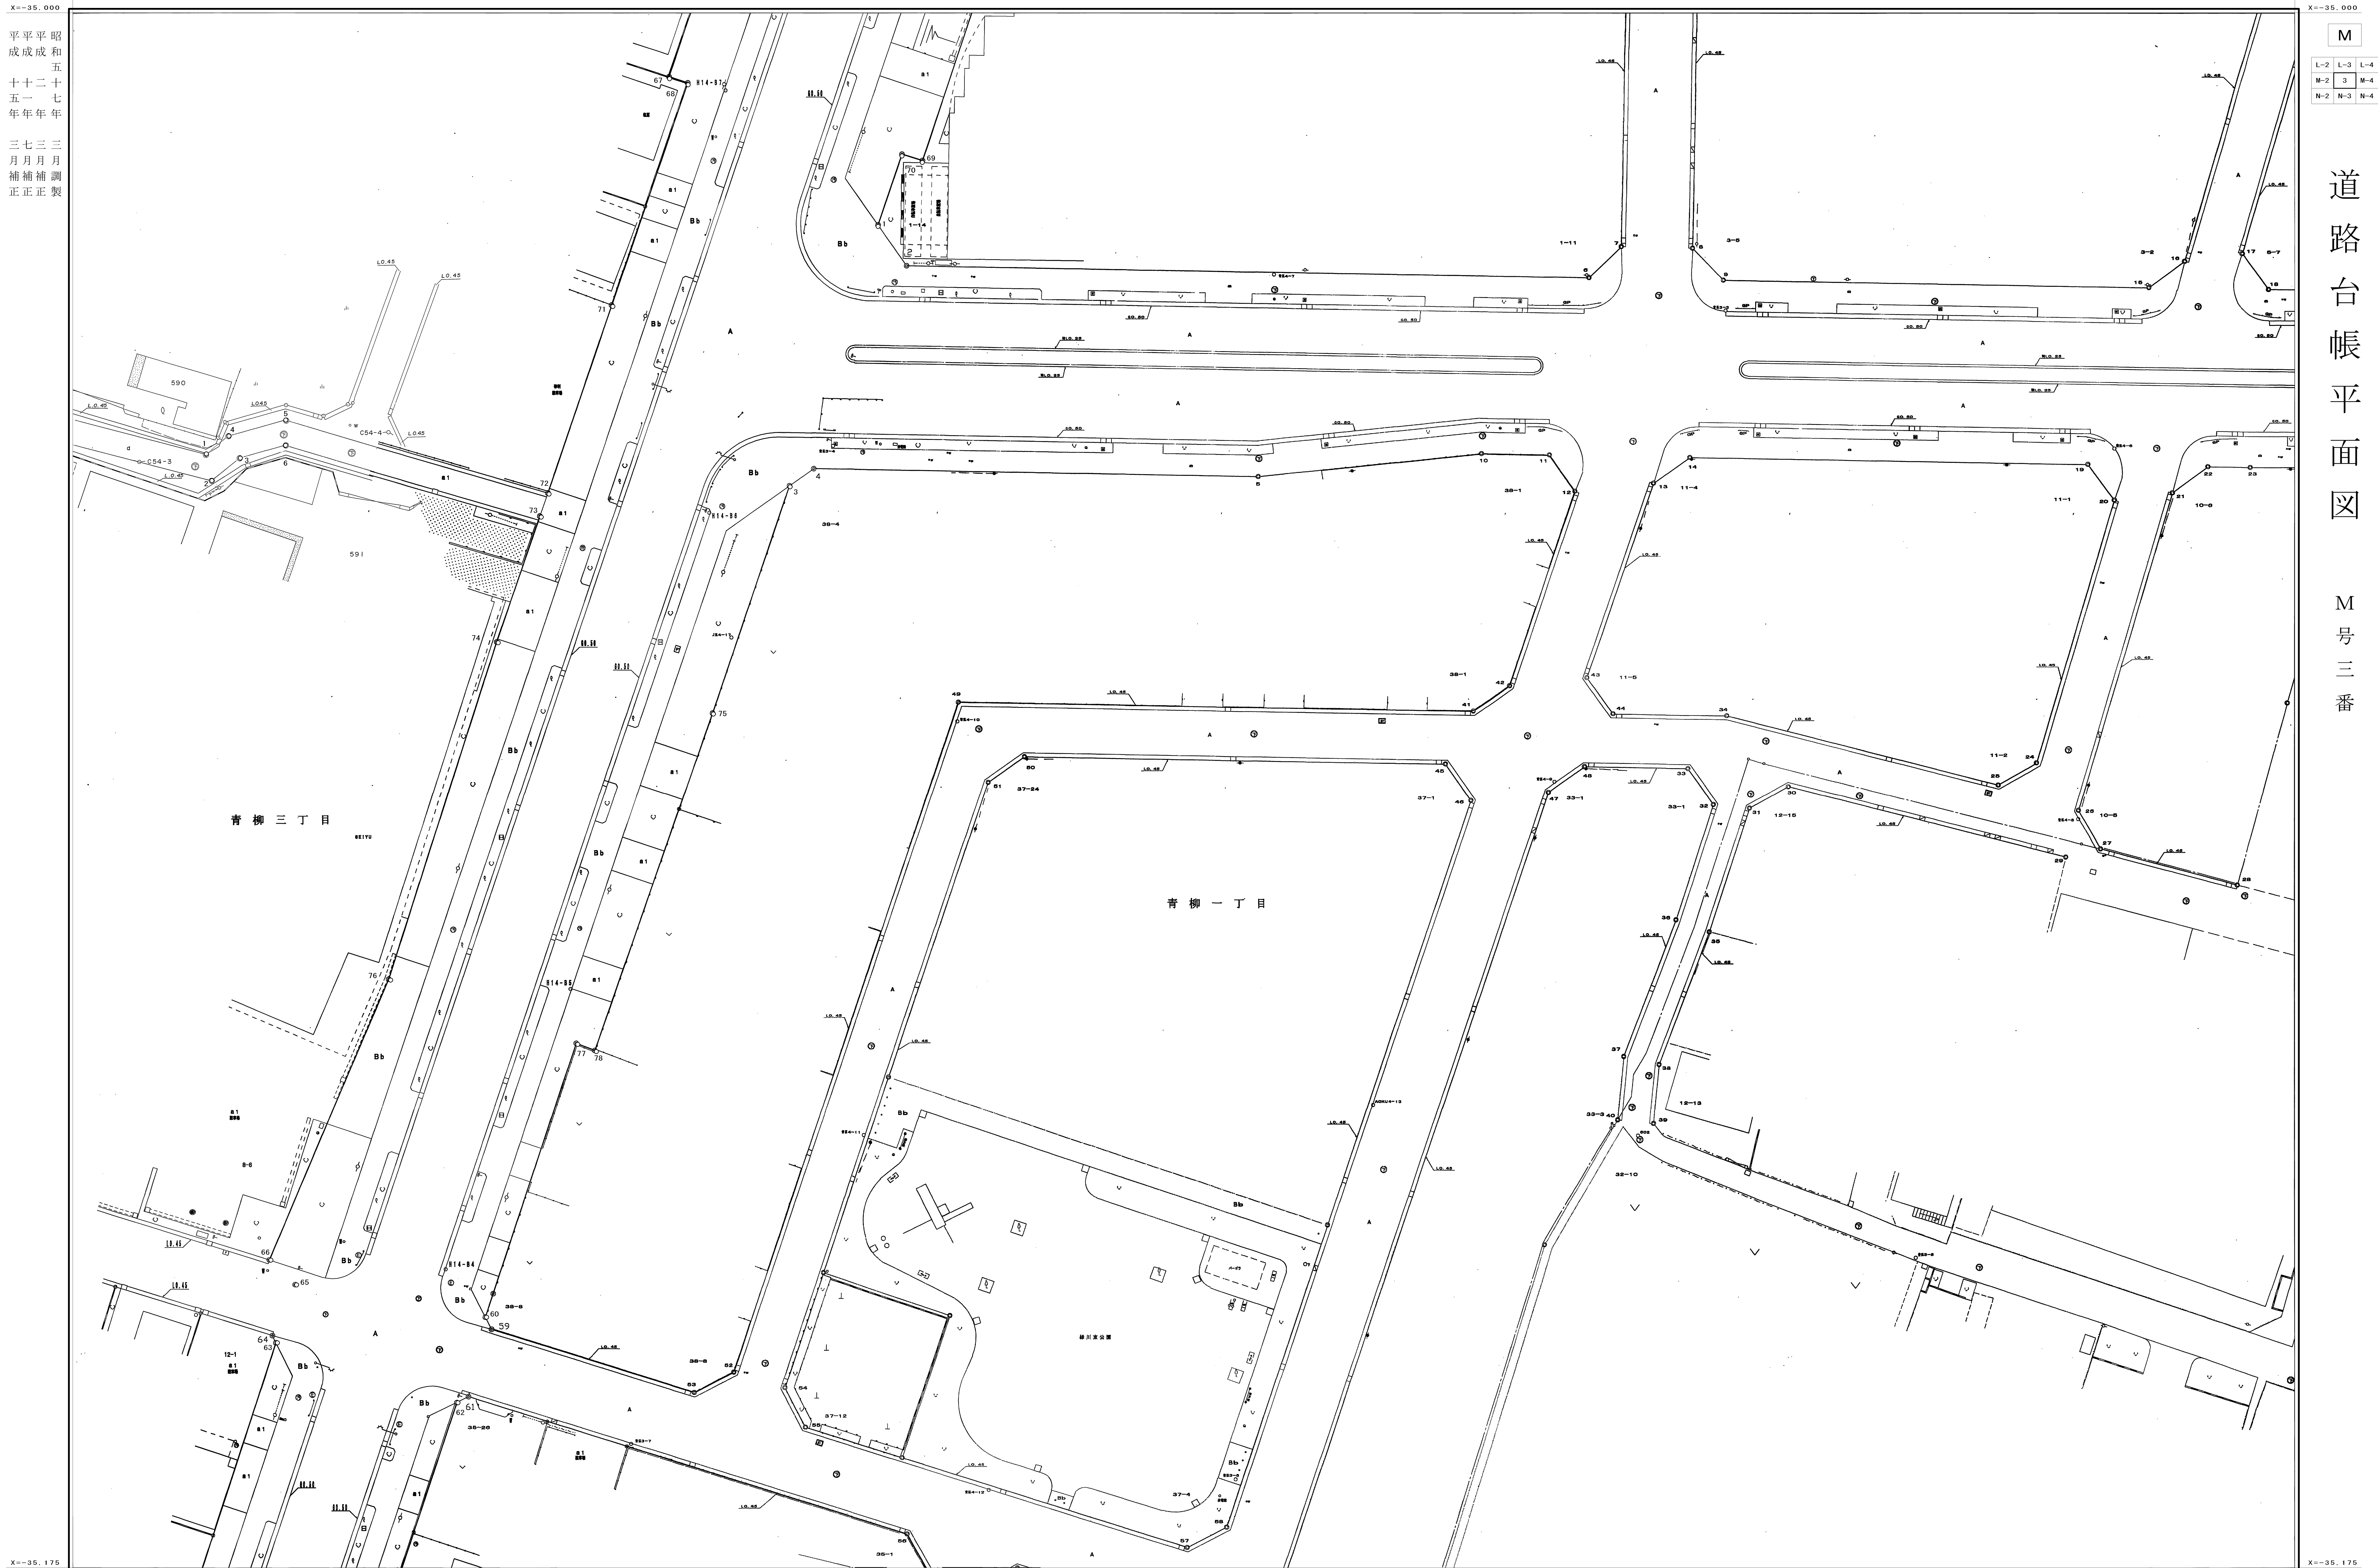

この地図は、建設省国土院の承認を得て、同院所管の測量簿及び測量成果を使用して作成したものである。
(承認番号) 昭53 開公 第 53 号

縮尺 二 百 五 十 分 之 一

M-3