


X=-35.875
Y=-35.000
平昭昭和
平成五
九七十四
年年年年
三三三三
月月月月
補補補補
正正正正
製
平成平成
三二二二
十十五五
一九五四
年年年年
三三三三
月月月月
補補補補
正正正正
令和二年三月補正



この地図成果は、建設省国土地理院長の承認を得て、同院所管の測量標及び
測量成果を使用して図解したものである。
(承認番号) 昭53 関公 第 53 号

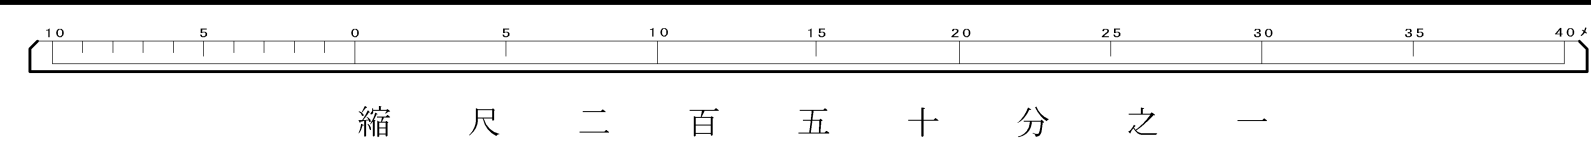

縮尺二百五十分之一

X=-34.750
Y=-34.750
R
Q-10 Q-11 Q-12
R-10 11 R-12
S-10 S-11 S-12
道路台帳平面図
R号十一番
X=-36.050
Y=-35.000