



昭和五十四年十一月十三日
平成二年三月
測量補正
昭和五十四年十一月十三日
平成二年三月
測量補正

T		
S-4	S-5	S-6
T-4	5	T-6
U-5	U-6	

道路台帳平面図
T号五番

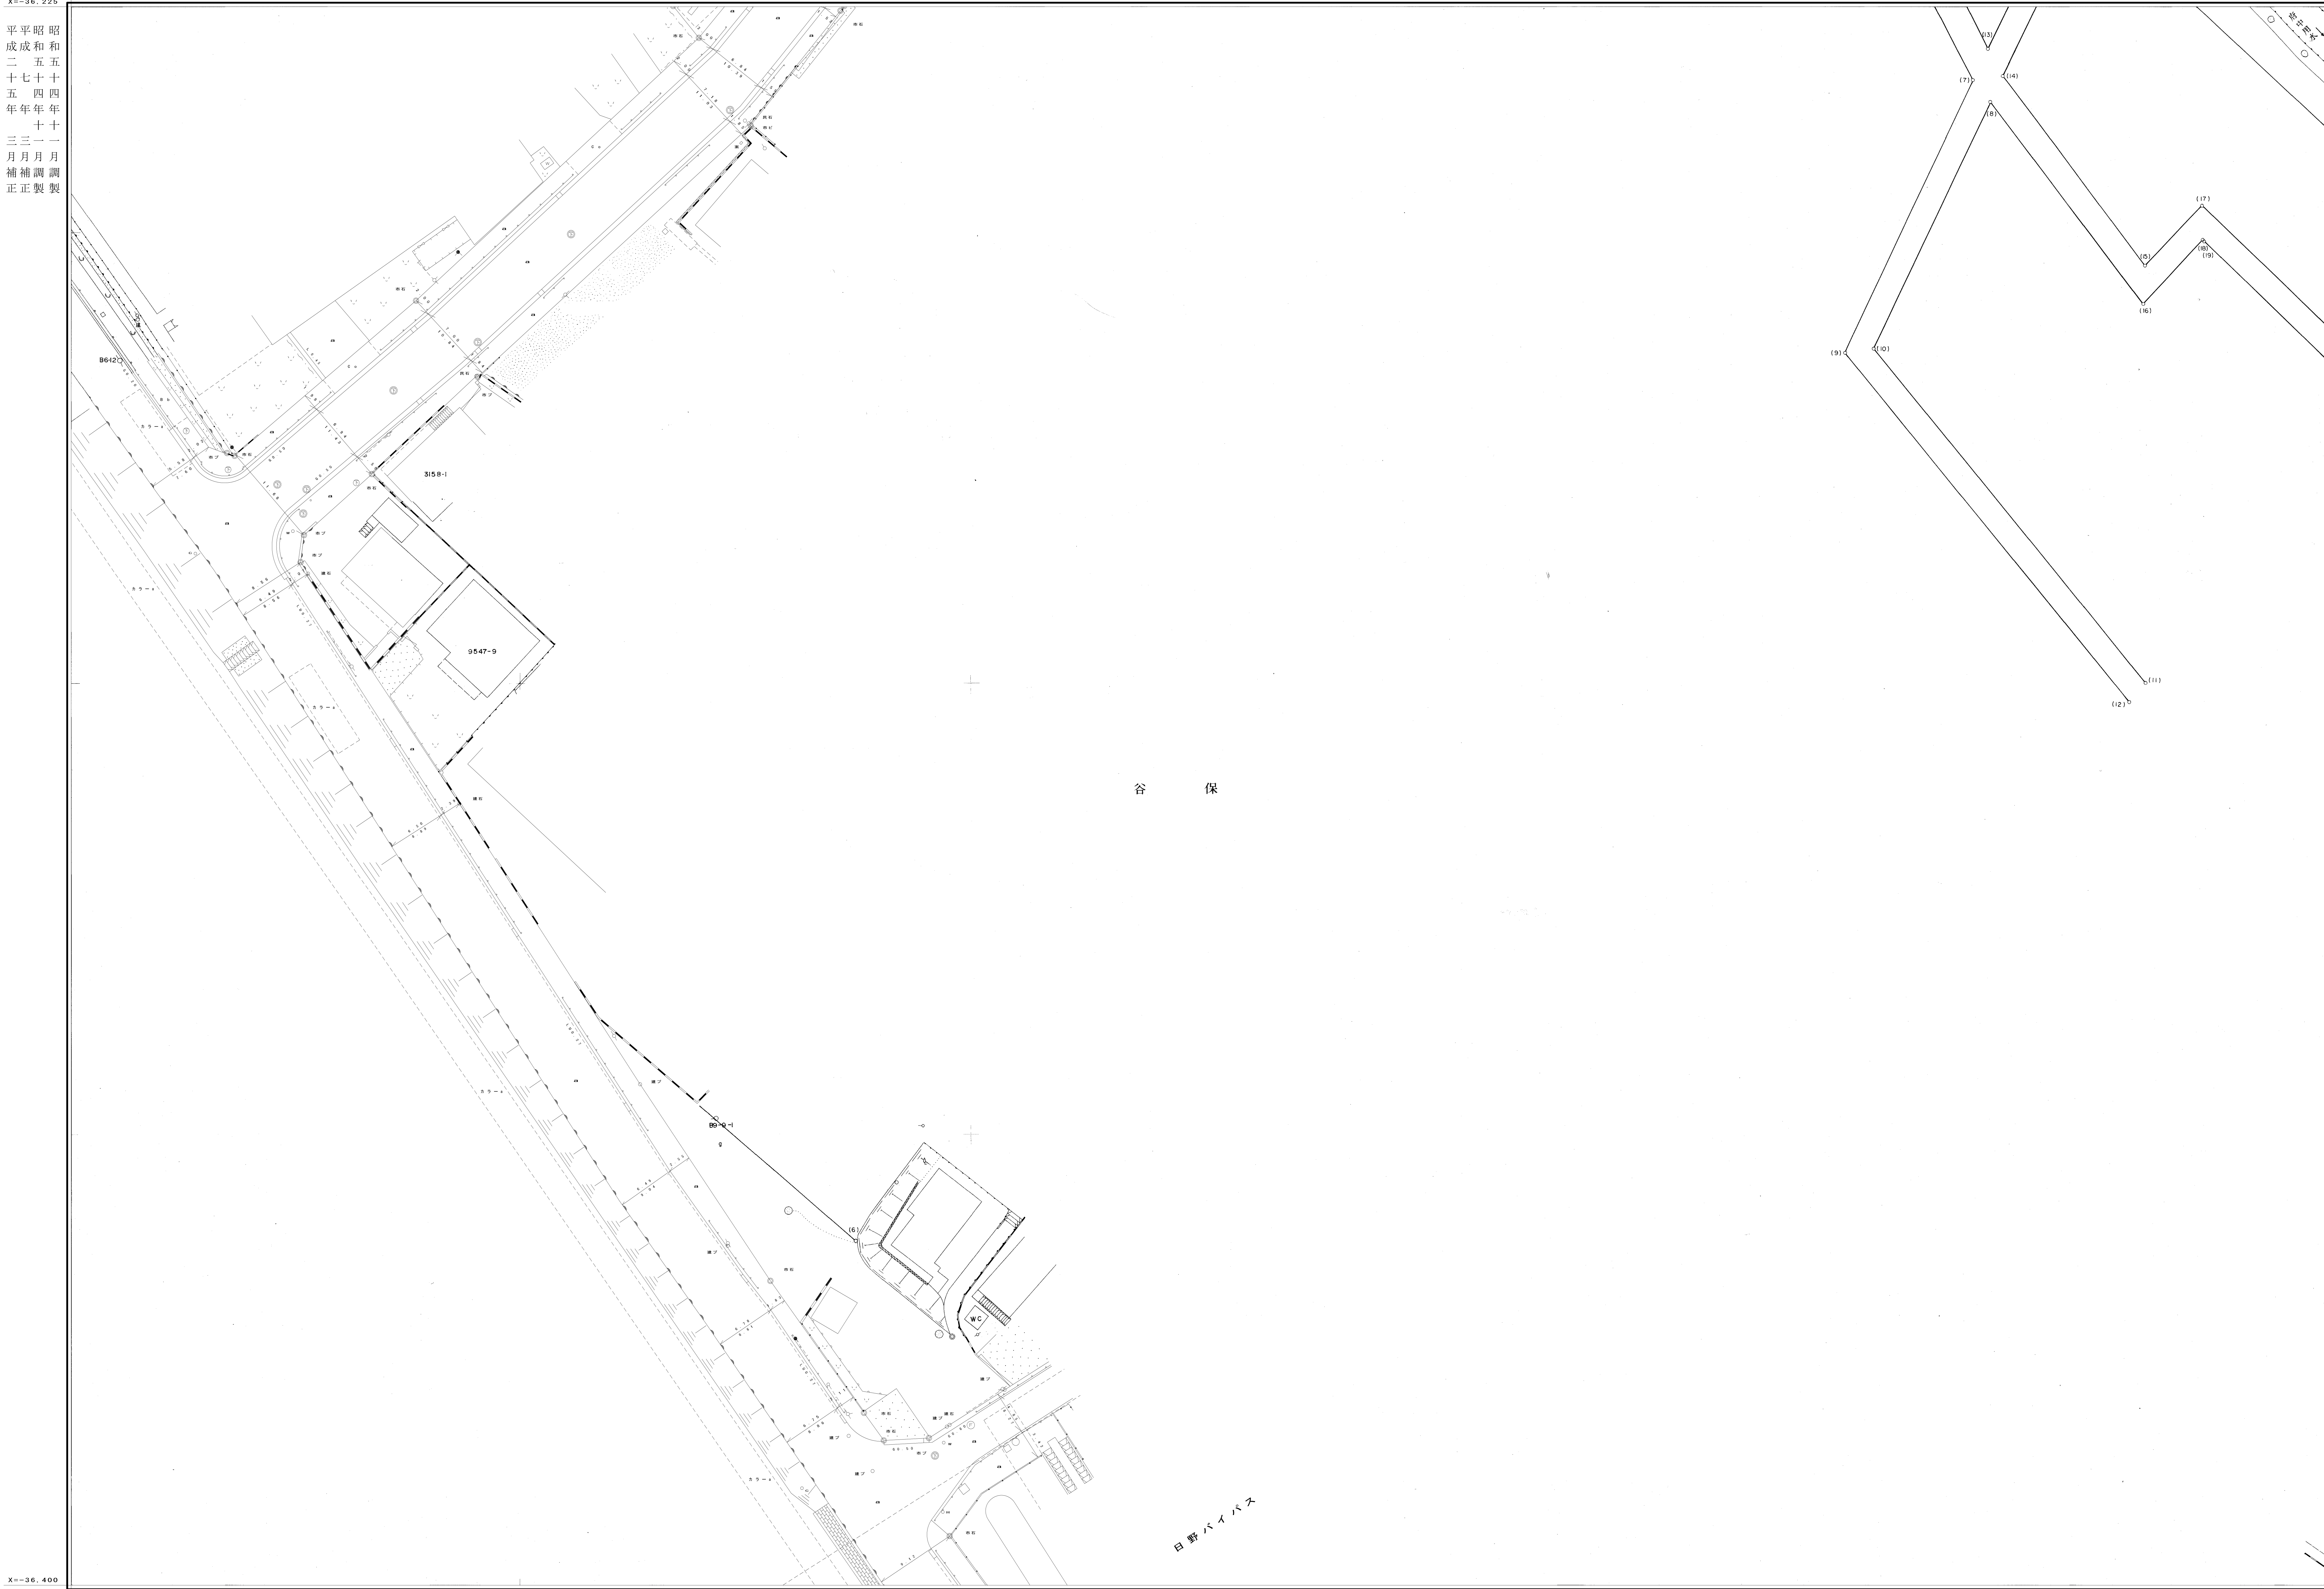

この地図成果は、建設省国土地理院長の承認を得て、同院所管の測量補正及び測量成果を改訂して頒布したものである。
(承認番号) 昭53 開公 第 53 号

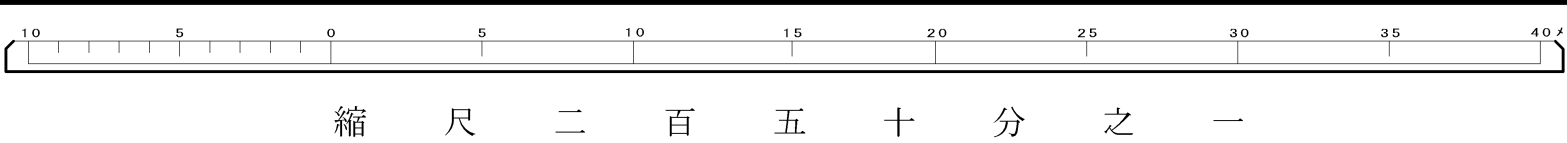

縮尺二百五十分之一

T-5