


昭和五十四年十一月三十一日補正  
平成二十七年三月三十一日補正  
平成二十七年三月三十一日補正

昭和五十四年十一月三十一日補正  
平成二十七年三月三十一日補正  
平成二十七年三月三十一日補正

昭和五十四年十一月三十一日補正  
平成二十七年三月三十一日補正  
平成二十七年三月三十一日補正



この地図は、建設省国土院長の承認を得て、同院所管の測量簿及び測量成果を使用して製図したものである。  
(承認番号) 昭53 開公 第 53 号

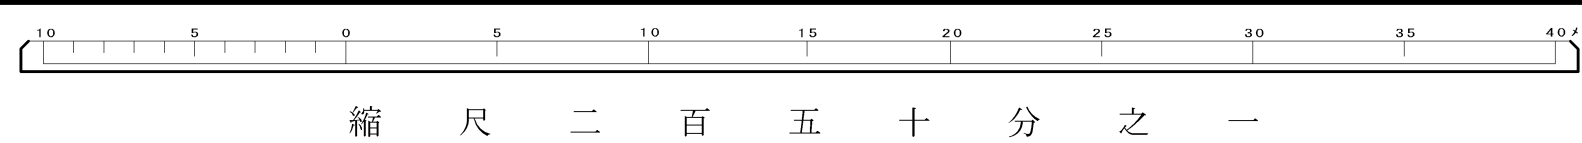

縮尺 二 百 五 十 分 之 一

道路台帳平面図 U 号十番

U

T-9	T-10	T-11
U-9	U-10	U-11
V-9	V-10	V-11