

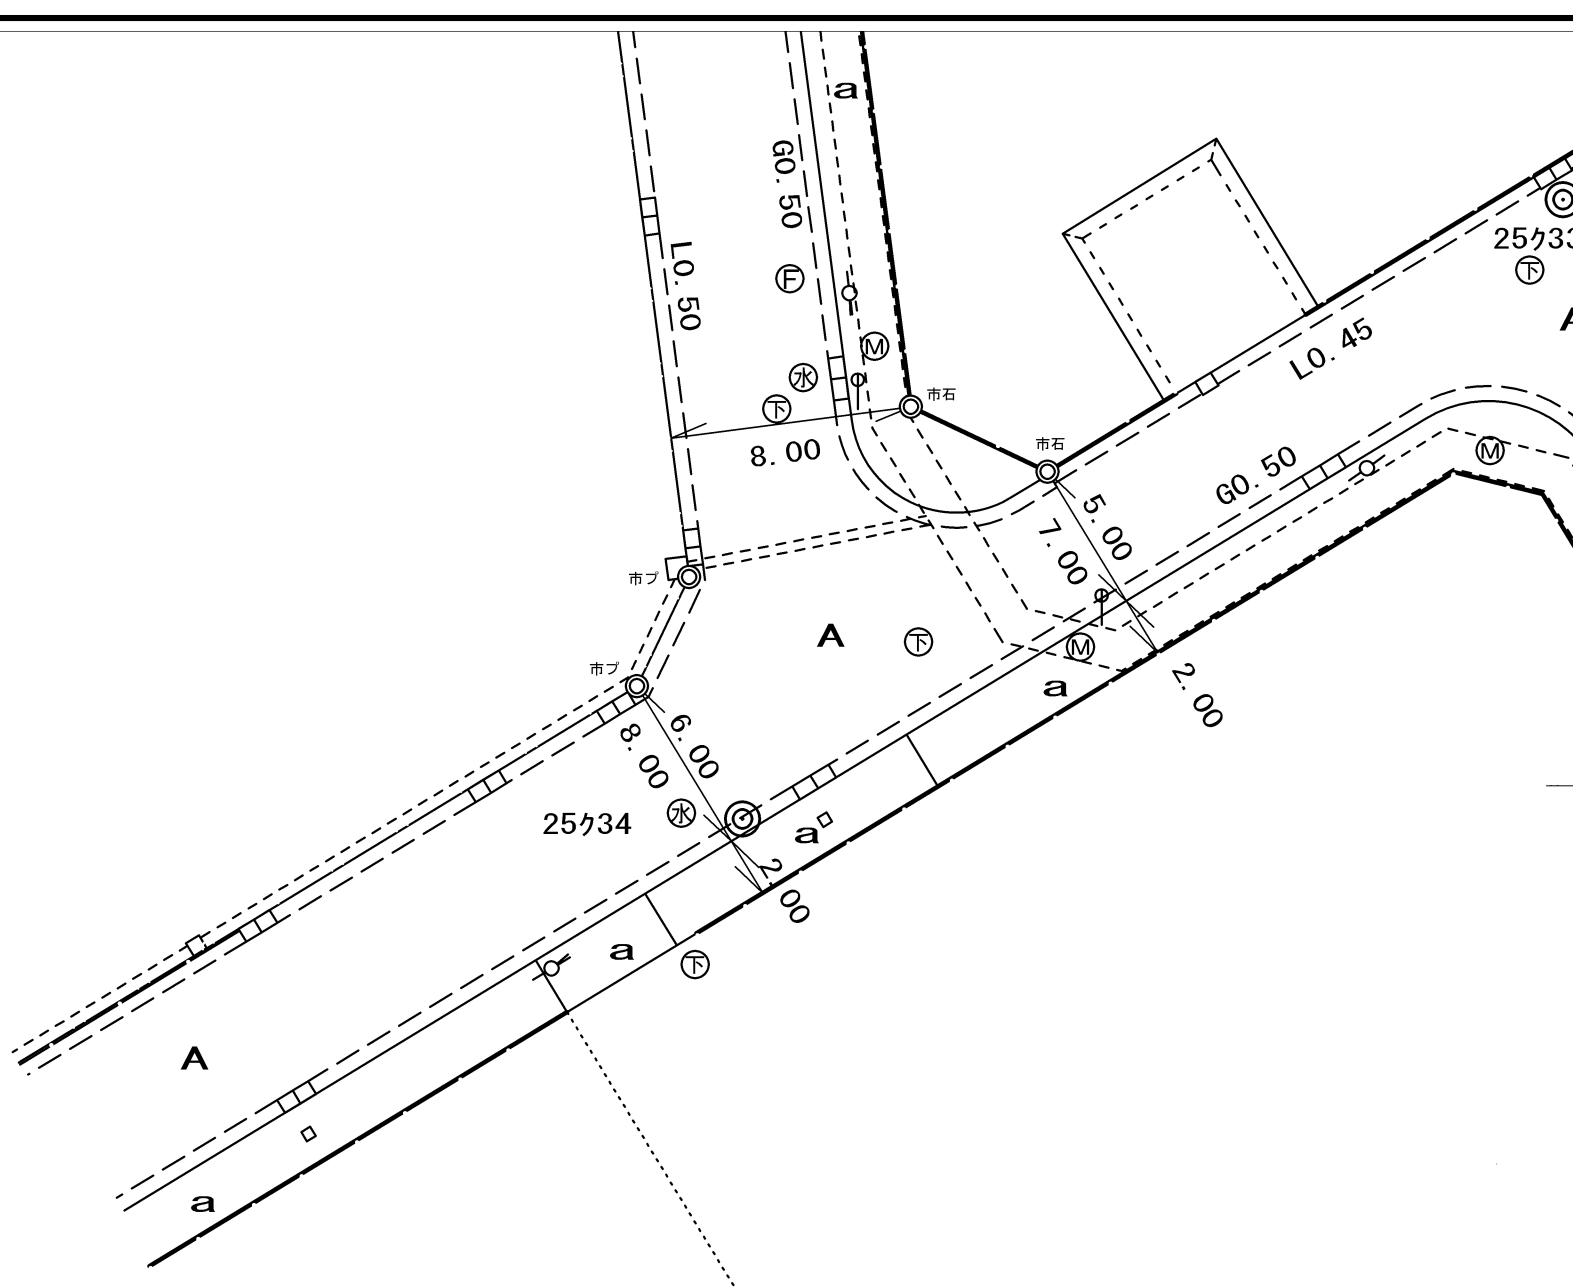


平成二十七年三月補正製

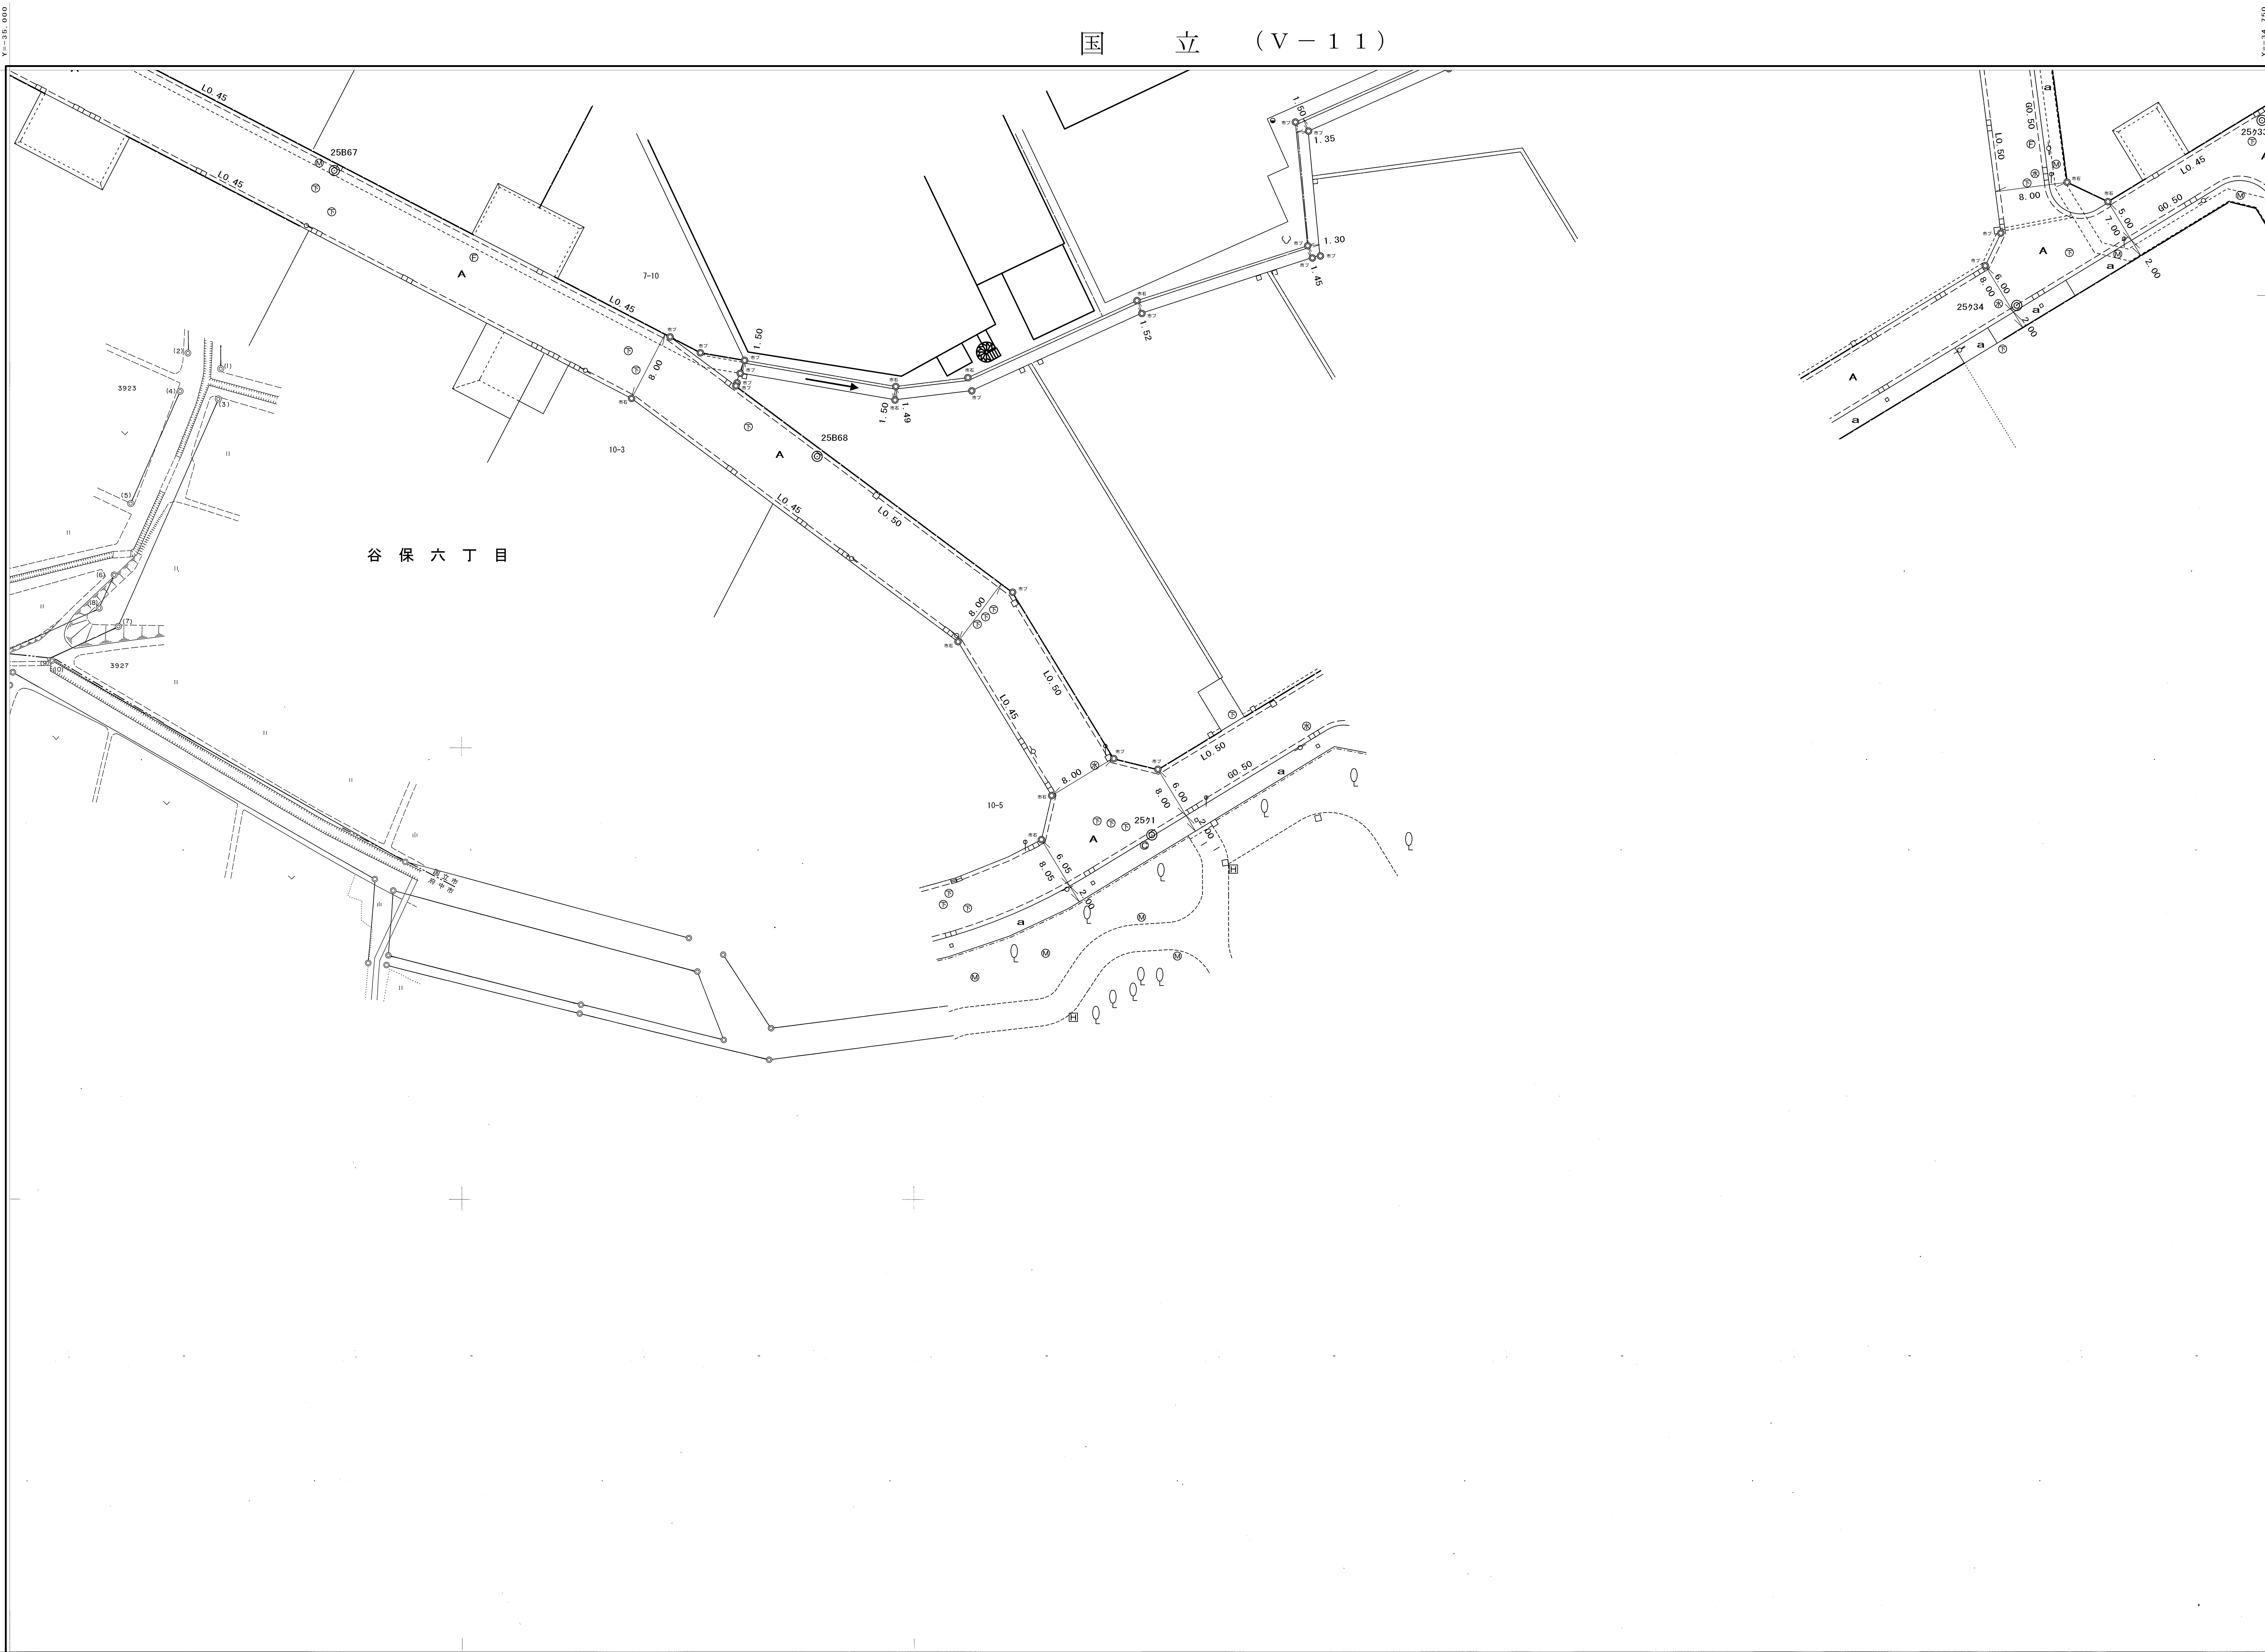

道路台帳平面図  
V号十一番

この地図成果は、建設省国土地理院長の承認を得て、同院所管の測量標及び測量成果を参照して調製したものである。  
(承認番号)

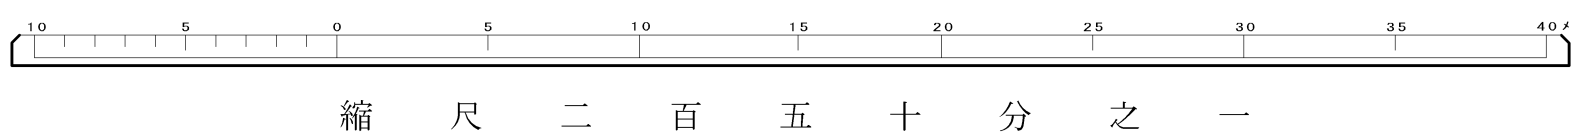

縮尺二百五十分之一

V-11