



平成  
九年  
七月  
補調  
正製

V		
U-7	U-8	U-9
V-7	8	V-9
		W-9

道路台帳平面図  
V号八番

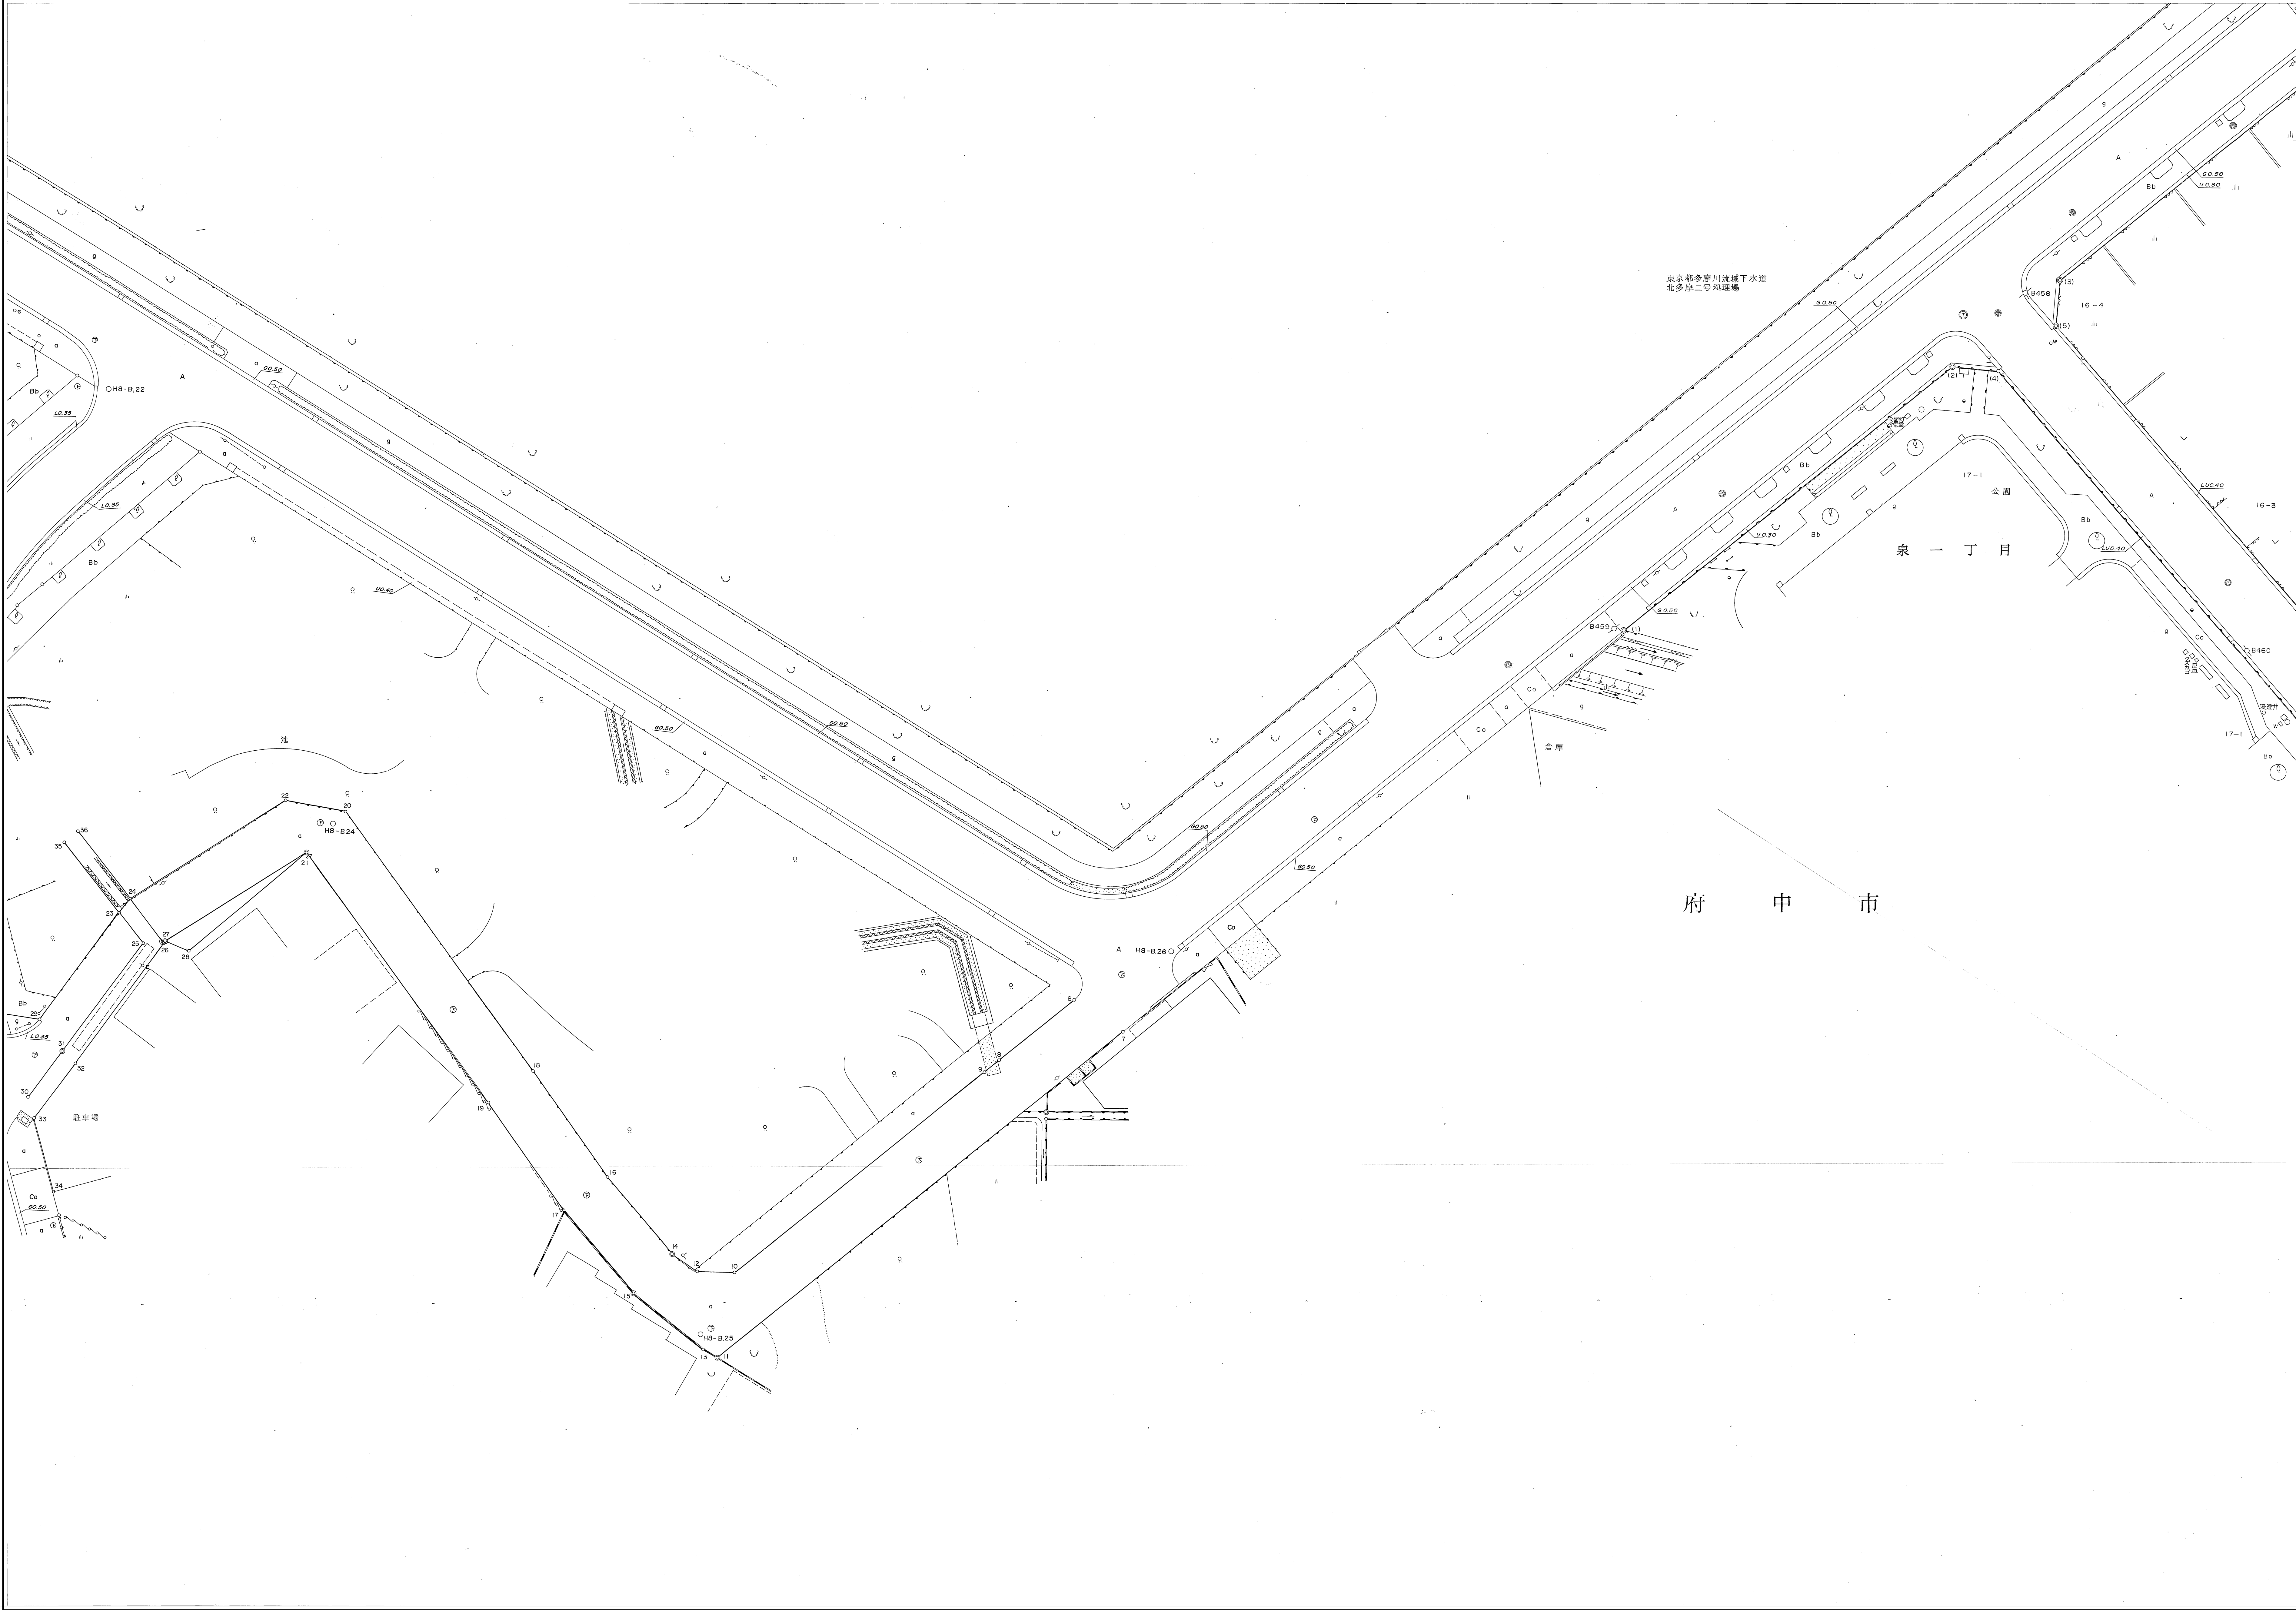

この地図成果は、建設省国土地理院長の承認を得て、同院所管の測量標及び  
測量成果を引用して調製したものである。  
(承認番号)

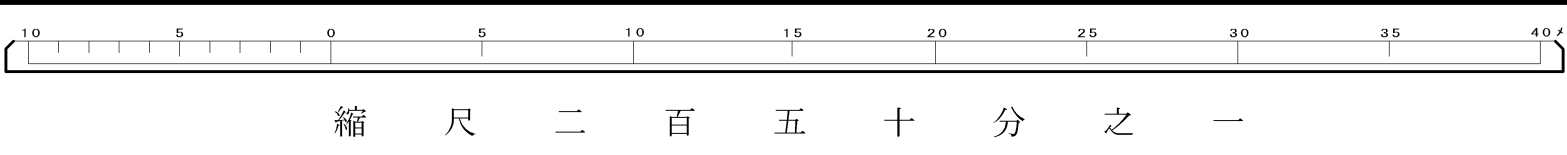

縮尺二百五十分之一

V-8