

国 立 ( W - 9 )

$x = -36.750$

平	平	平	平	昭
成	成	成		和
二				五
十	九	七		十
五				四
年	年	年		年
				十
三	三	三		一
月	月	月		月
補	補	補		調
正	正	正		製


$Y = -35,250$

$X = -36,750$

W

V-8	V-9	
	9	

道路台帳平面図 W 号九番

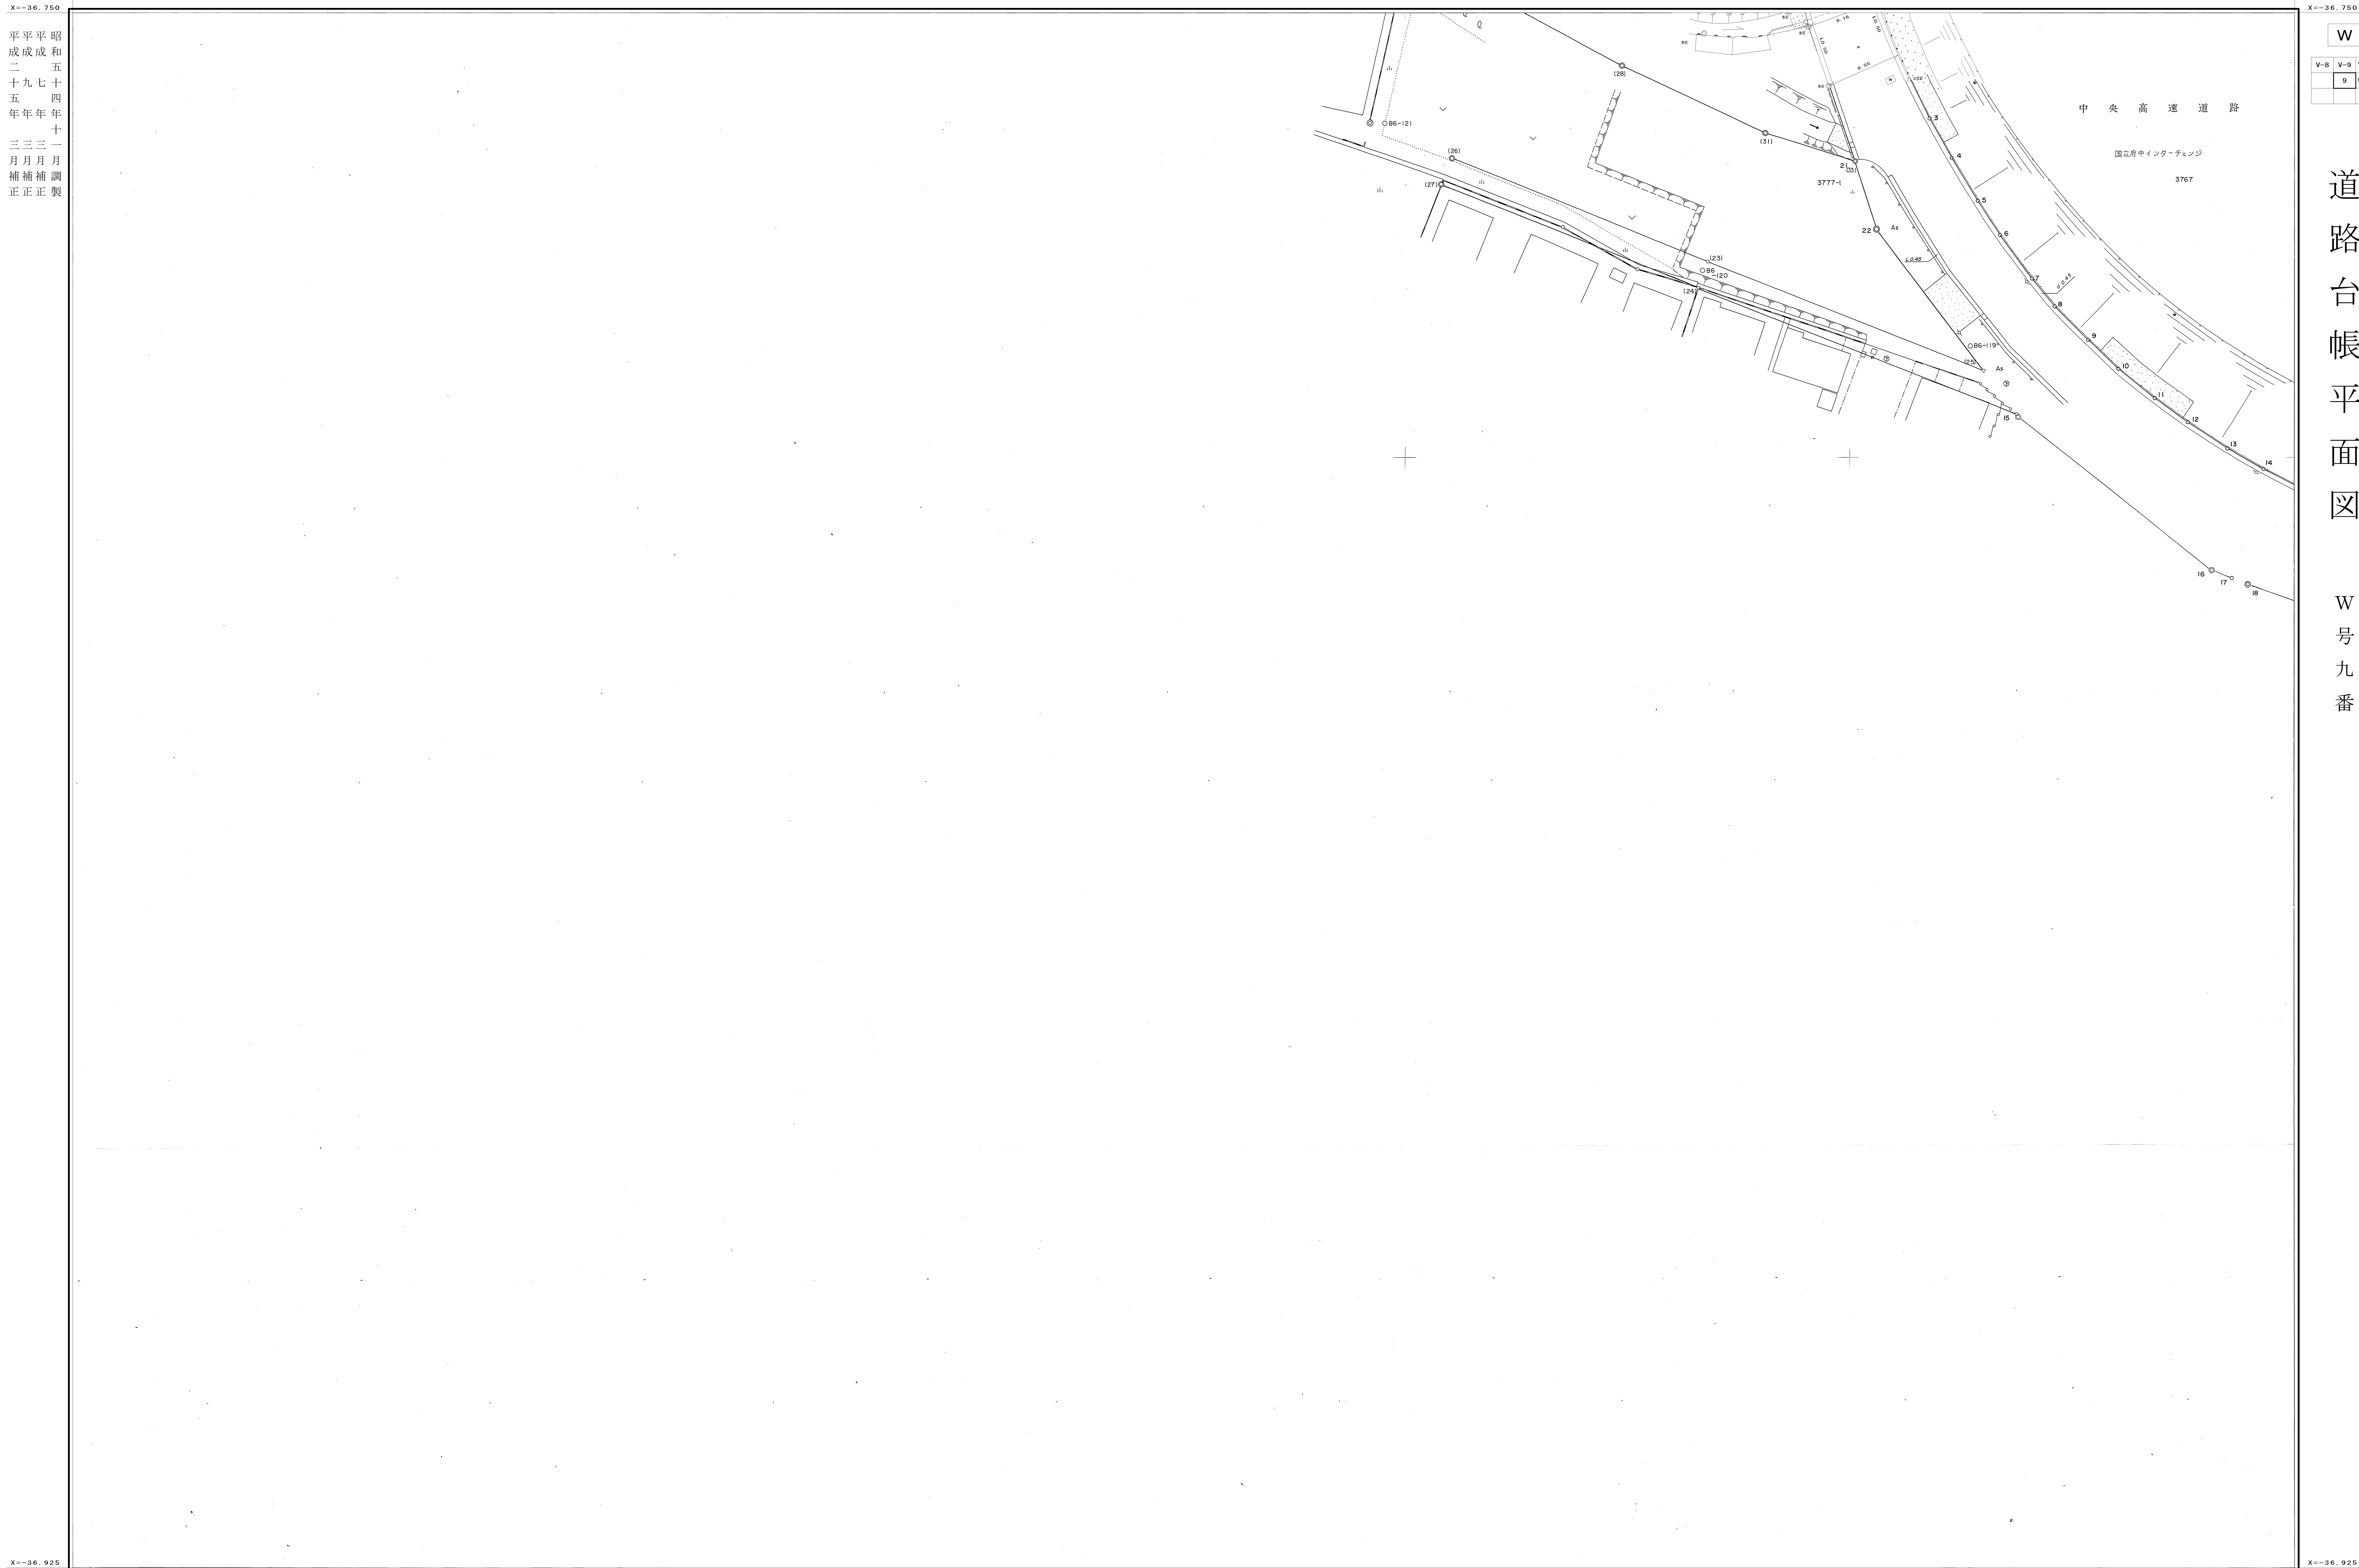

この地図成果は、建設省国土地理院長の承認を得て、同院所管の測量標及び測量成果を使用して図製したものである。

(承認番号)昭53 関公 第 53 号

縮尺二百五十分之一

*W-9*