

## 国立都市計画公園の変更について（国立市決定）

1. 計 画 書 ..... P. 1～2
2. 総 括 図 ..... P. 3
3. 計 画 図 ..... P. 4



## 国立都市計画公園の変更（国立市決定）

国立都市計画公園中第3・3・6号城山公園を次のように変更する。

種 別	名 称		位 置	面 積	備 考
	番 号	公 園 名			
近隣公園	第3・3・6号	城山公園	国立市大字谷保字岨之下、字栗原及び泉五丁目地内	約4.0ha	園路、広場、修景施設

「区域は計画図表示のとおり」

### 理 由

住民一人当たりの公園緑地面積の向上及び住民の厚生に資するため、上記のとおり公園を変更する。

新旧対照表

種 別	名 称		位 置	新 旧	面 積	摘 要
	番 号	公 園 名				
近隣公園	第3・3・6号	城山公園	国立市大字谷保字岨之下、字栗原及び泉五丁目地内	新	約4.0ha	区域及び面積の変更
				旧	約3.5ha	


変更概要

名 称	変 更 事 項
第3・3・6号城山公園	1 区域の変更 計画図表示のとおり 2 面積の変更 約3.5ha 約4.0ha







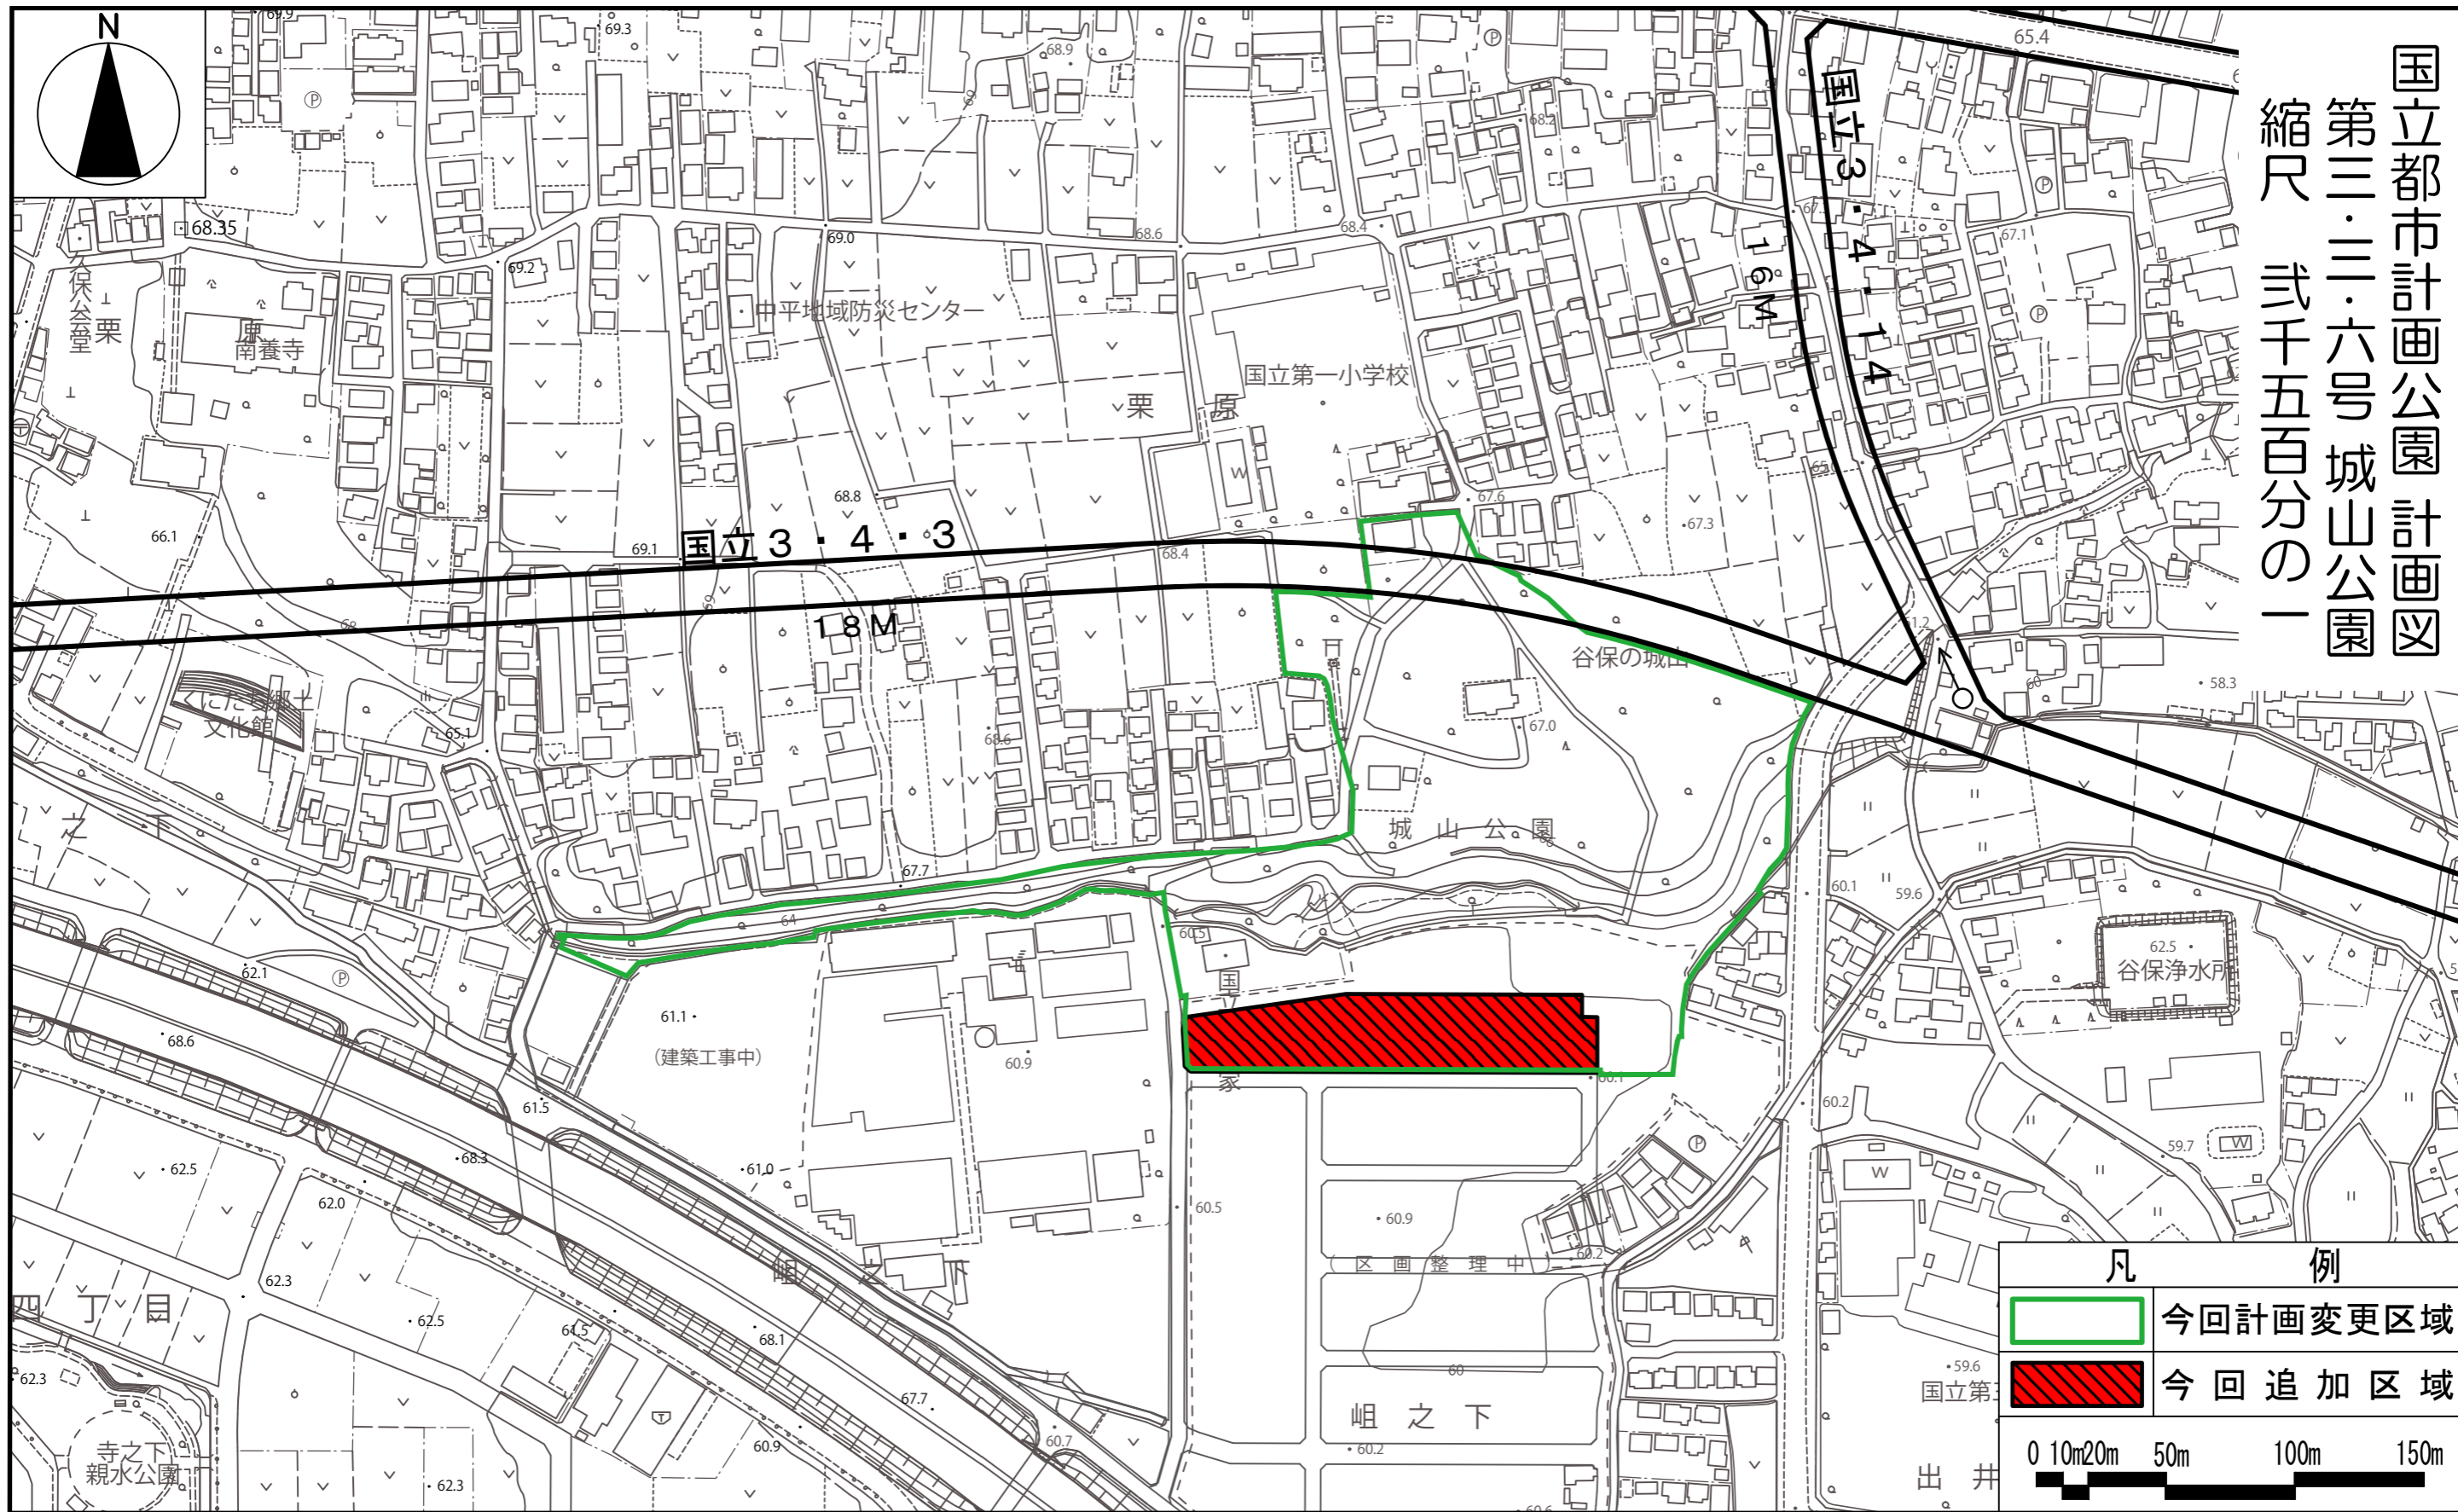

「この地図は、東京都知事の承認を受けて、東京都縮尺2,500分の1地形図を利用して作成したものである。(承認番号) 3都市基交著第19号 (承認番号) 3都市基街都第47号、令和3年5月19日 (承認番号) 3都市基交都第11号、令和3年6月4日」