


|       |                     |       |
|-------|---------------------|-------|
| 地番    | (A) 38-2, (B) 38-   | 地積測量図 |
| 土地の所在 | 国 立 市 富 士 見 台 四 丁 目 |       |


|       |            |            |                                 |                |
|-------|------------|------------|---------------------------------|----------------|
| 座標求積表 |            |            |                                 |                |
| 地番    | (A) 38-2   |            |                                 |                |
| 点名    | X          | Y          | $X_n \cdot (Y_{n+1} - Y_{n-1})$ | 標識の種類          |
| K6    | -34346.713 | -36208.294 | -366342.040858                  | 鉄              |
| K7    | -34350.440 | -36201.160 | -138844.478480                  | 鉄              |
| K9    | -34366.341 | -36204.252 | 366551.393106                   | 鉄              |
| K8    | -34364.868 | -36211.826 | 138902.796456                   | 鉄              |
| 倍面積   |            |            | 267.670224                      |                |
| 面積    |            |            | 133.8351120                     |                |
| 地積    |            |            | 133.83                          | m <sup>2</sup> |

|     |            |            |                                 |                |
|-----|------------|------------|---------------------------------|----------------|
| 地番  | (B) 38-    |            |                                 |                |
| 点名  | X          | Y          | $X_n \cdot (Y_{n+1} - Y_{n-1})$ | 標識の種類          |
| K1  | -34357.636 | -36187.385 | -360892.608544                  | 刻み             |
| K2  | -34382.409 | -36190.656 | 753077.904327                   | 金属標            |
| K3  | -34379.129 | -36209.288 | 817157.517201                   | コンクリート杭        |
| K4  | -34378.251 | -36214.425 | 120942.687018                   | コンクリート杭        |
| K5  | -34369.908 | -36212.806 | -89327.390892                   | コンクリート杭        |
| K8  | -34364.868 | -36211.826 | -293957.080872                  | 鉄              |
| K9  | -34366.341 | -36204.252 | -366551.393106                  | 鉄              |
| K7  | -34350.440 | -36201.160 | -579388.871480                  | 鉄              |
| 倍面積 |            |            | 1060.763652                     |                |
| 面積  |            |            | 530.3818260                     |                |
| 地積  |            |            | 530.38                          | m <sup>2</sup> |

|          |                       |
|----------|-----------------------|
| 地番       | 面積                    |
| (A) 38-2 | 133.83 m <sup>2</sup> |
| (B) 38-  | 530.38 m <sup>2</sup> |
| 合計       | 664.21 m <sup>2</sup> |

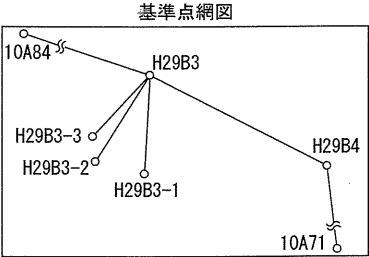

|          |            |            |         |       |
|----------|------------|------------|---------|-------|
| 基準点座標一覧表 |            |            |         |       |
| 点名       | X          | Y          | 備考      | 備考    |
| 10A71    | -34465.997 | -36135.352 | 金属標     | 街区多角点 |
| 10A84    | -34293.547 | -36377.282 | 金属標     | 街区多角点 |
| H29B3    | -34354.110 | -36193.050 | 金属鉄     | 4級基準点 |
| H29B4    | -34378.210 | -36146.313 | 金属鉄     | 4級基準点 |
| H29B3-1  | -34380.205 | -36194.500 | プラスチック杭 | 補助基準点 |
| H29B3-2  | -34376.969 | -36207.431 | 金属鉄     | 補助基準点 |
| H29B3-3  | -34370.334 | -36208.134 | 金属鉄     | 補助基準点 |

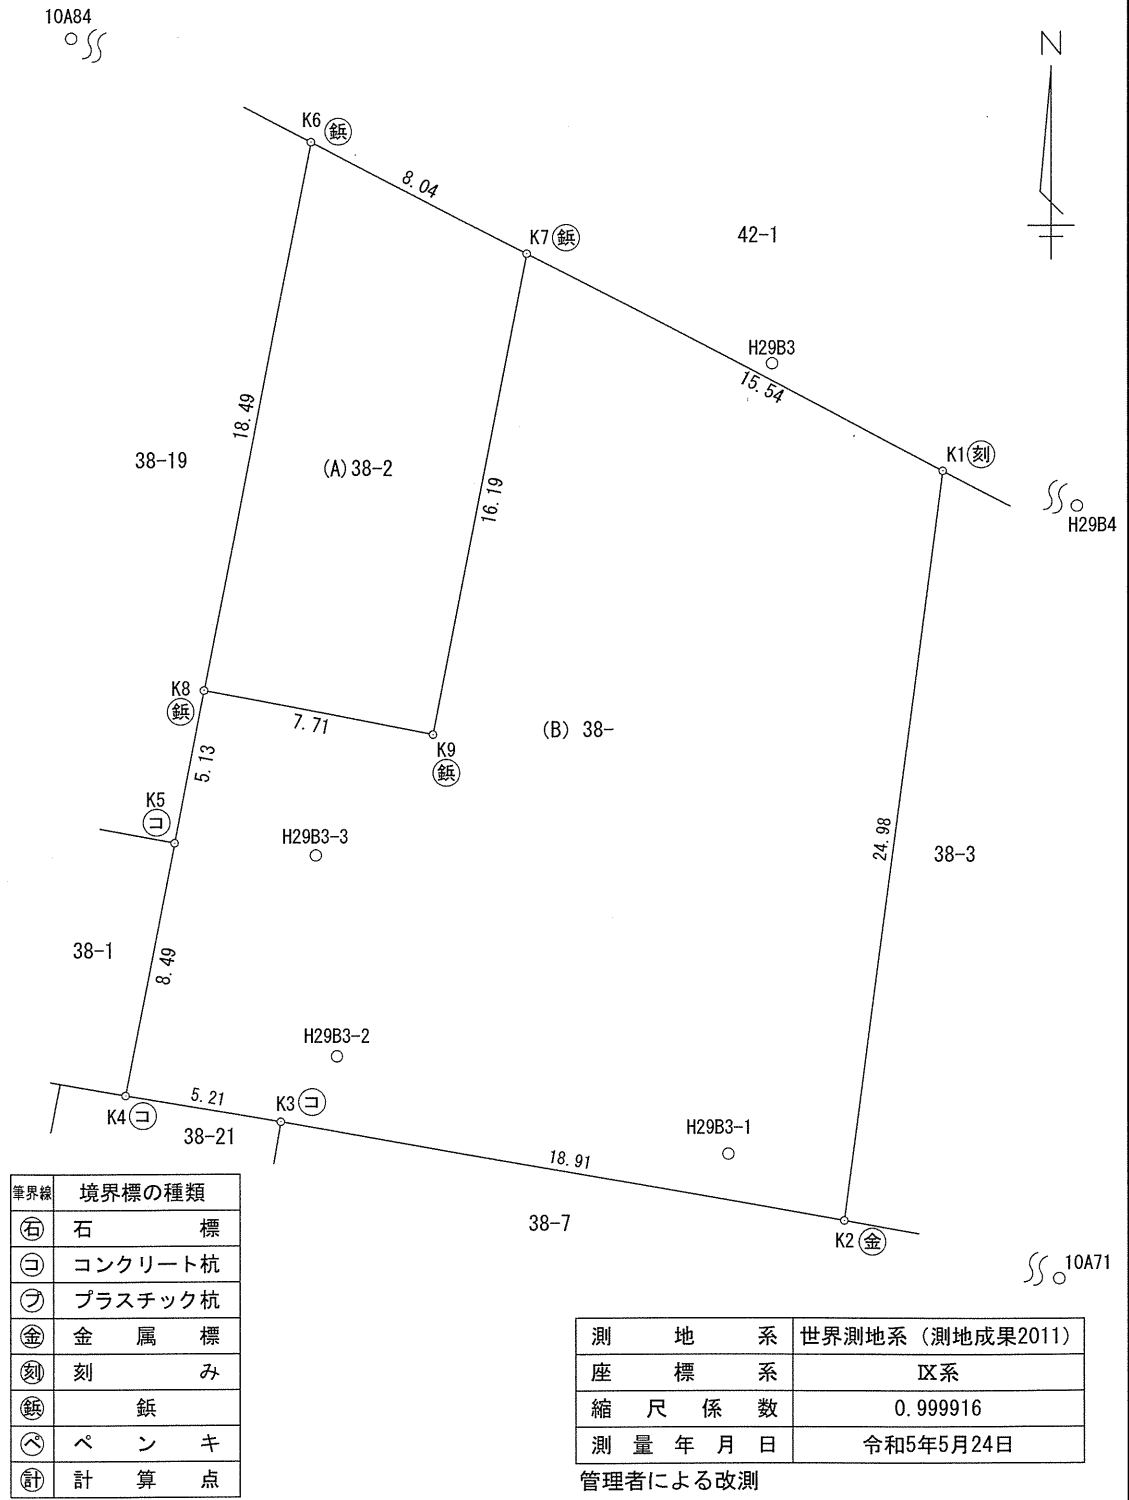

縮尺 1/250