
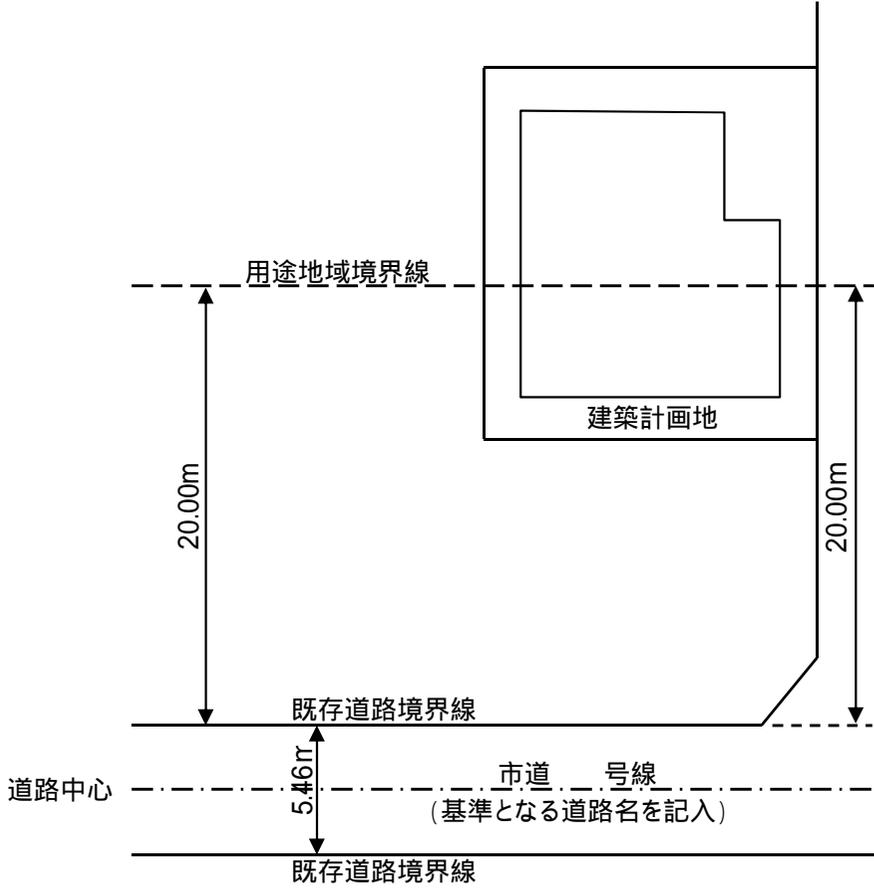


# 用途地域証明配置図作成例

基準となる道路幅が5.46mで計画道路が中心振り分けで16m。  
用途地域境が計画道路予定線より20mの位置の場合。

基準となる道路幅が5.46mで計画道路なし。  
用途地域境が既存道路境界線より20mの位置の場合。

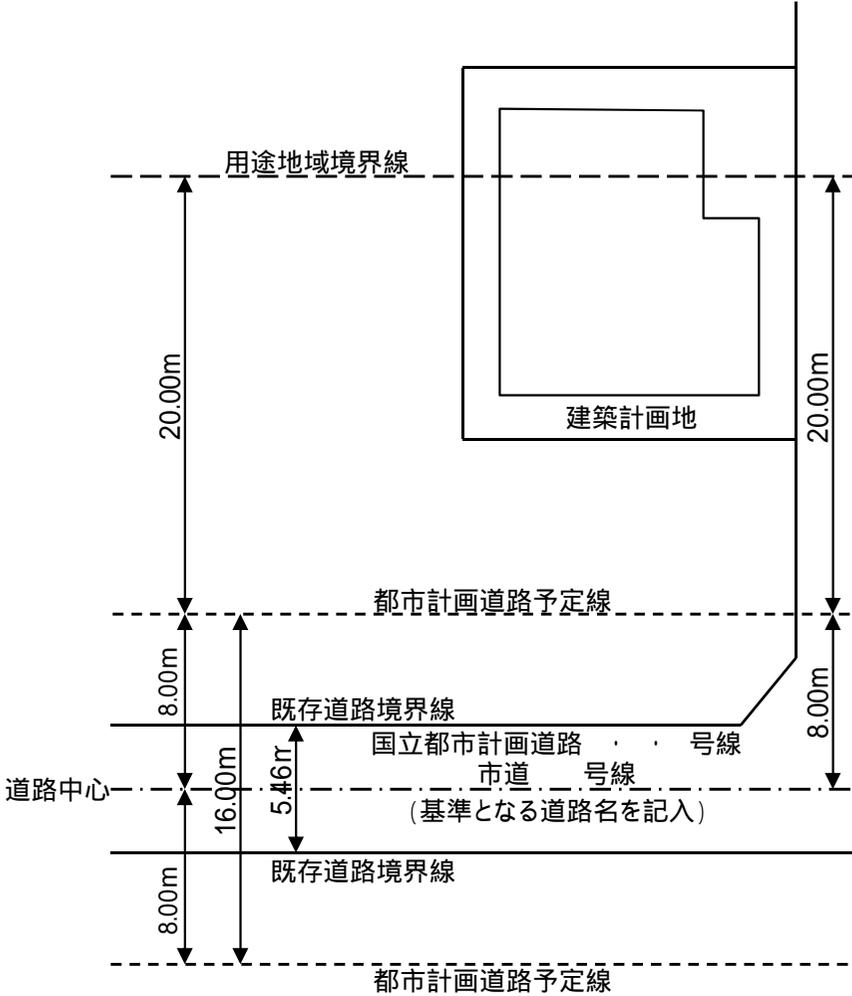

縮尺: 1/