



平成五年二月調製

|     |     |
|-----|-----|
| C   |     |
| 4   | C-6 |
| D-4 | D-6 |

道路台帳平面図  
C号四番

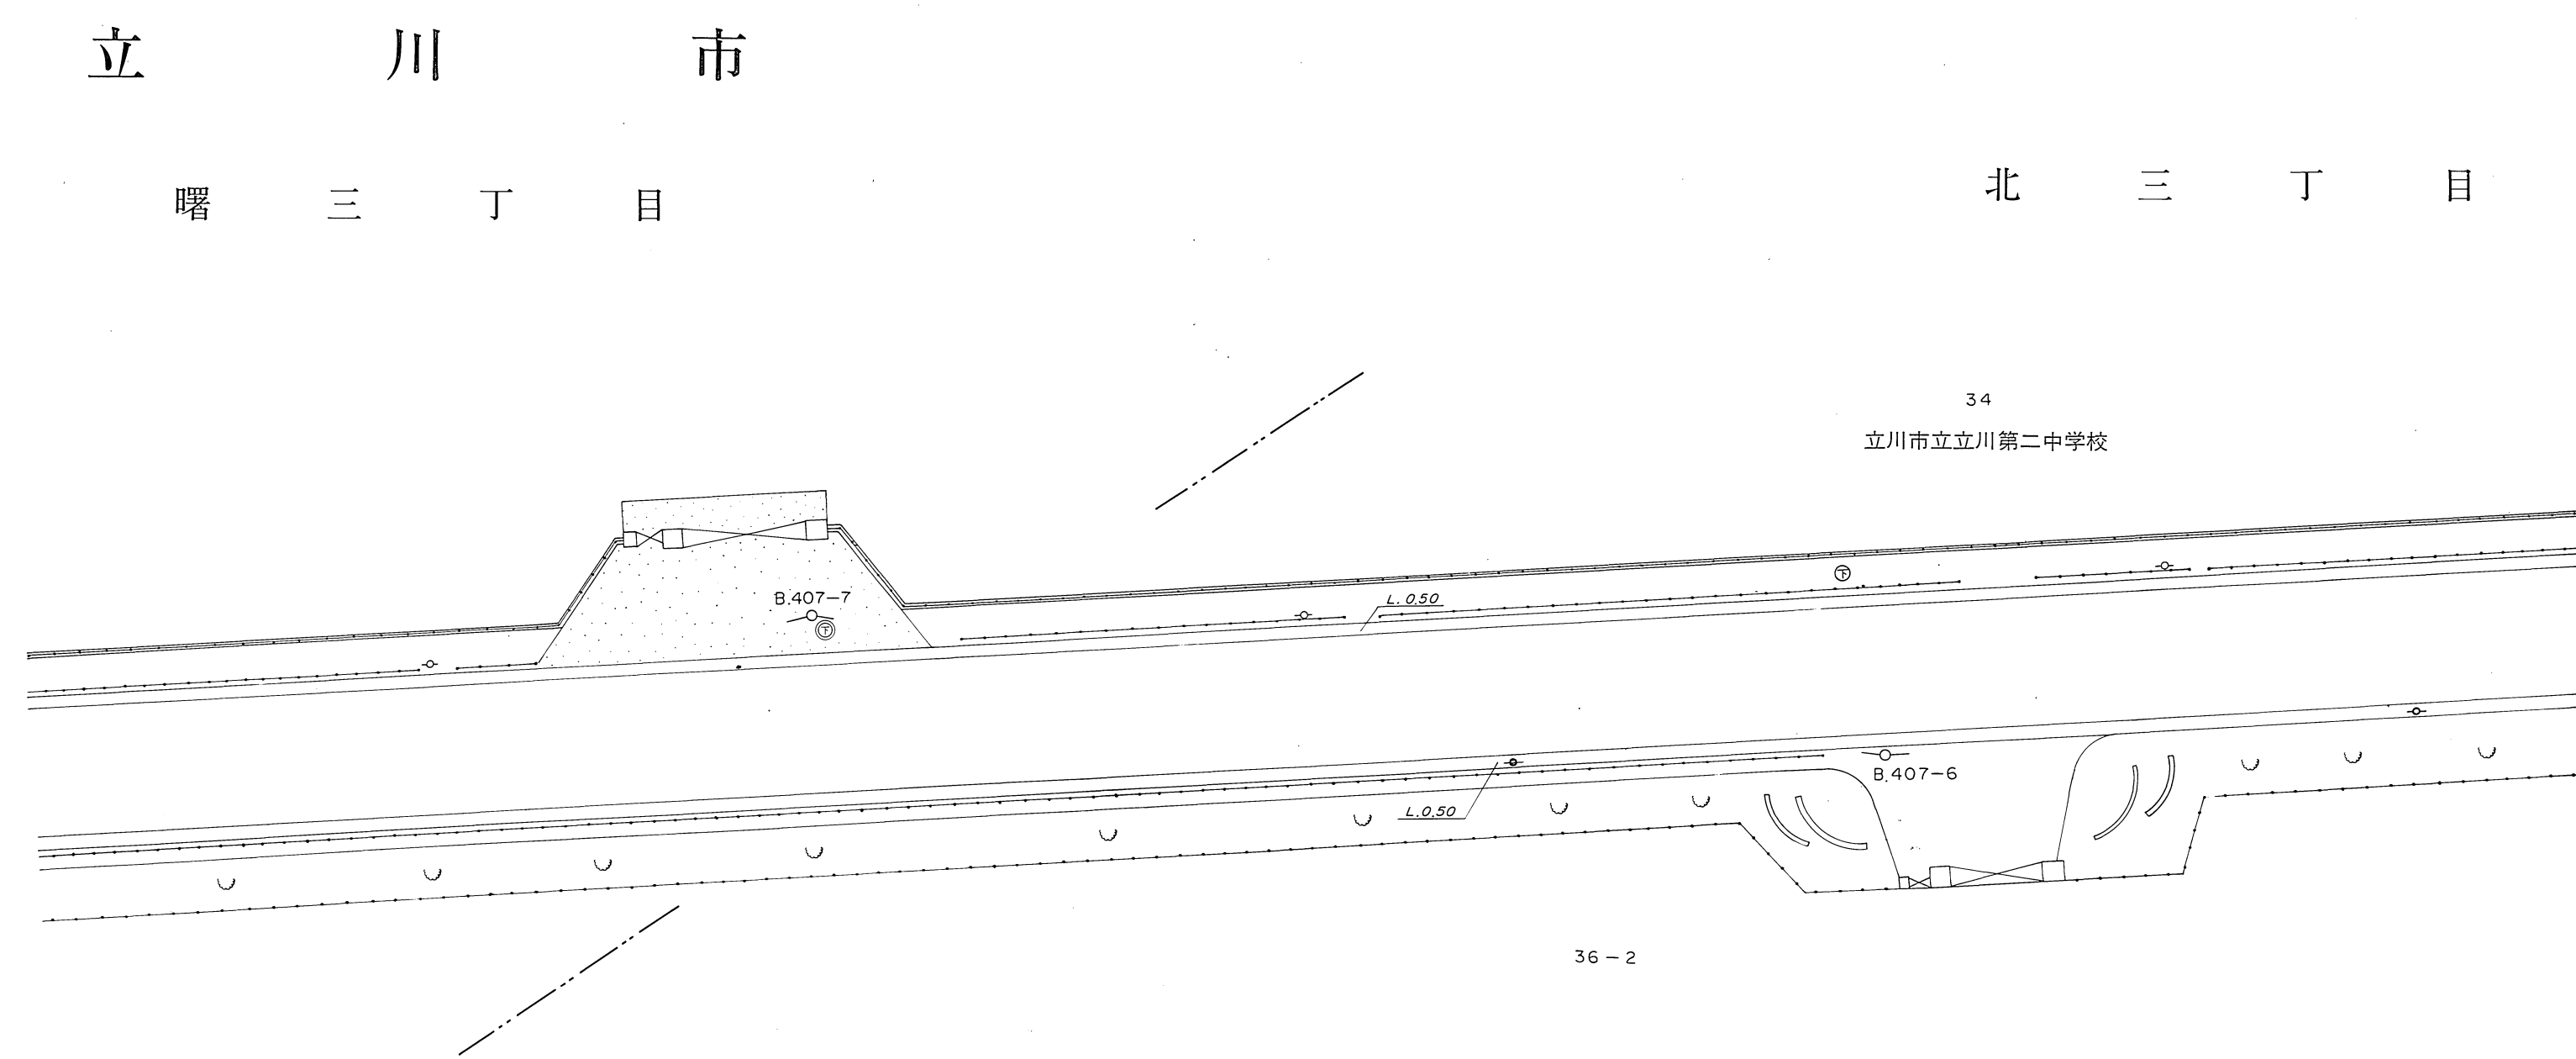

この地図成果は、建設省国土地理院長の承認を得て、同院所管の測量標及び  
測量成果を使用して図解したものである。  
(承認番号) 平3 国公 第 170 号

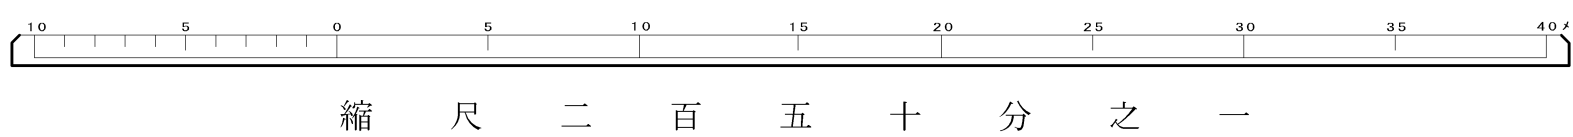

C-4