
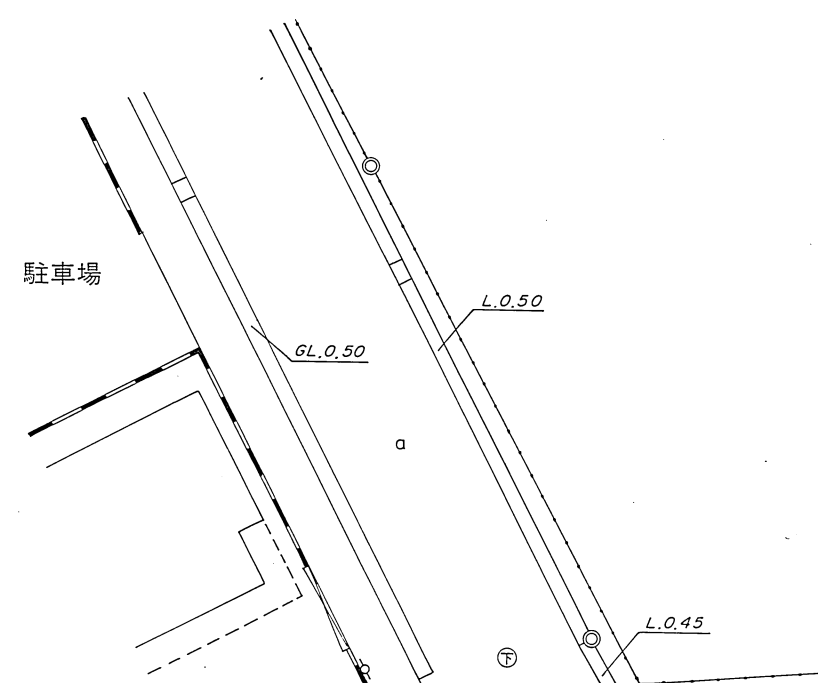


平成五年二月調製


C			
C-8	9	C-10	
D-8	D-9	D-10	

道路台帳平面図
C号九番

国 分 寺 市
西 町 一 丁 目

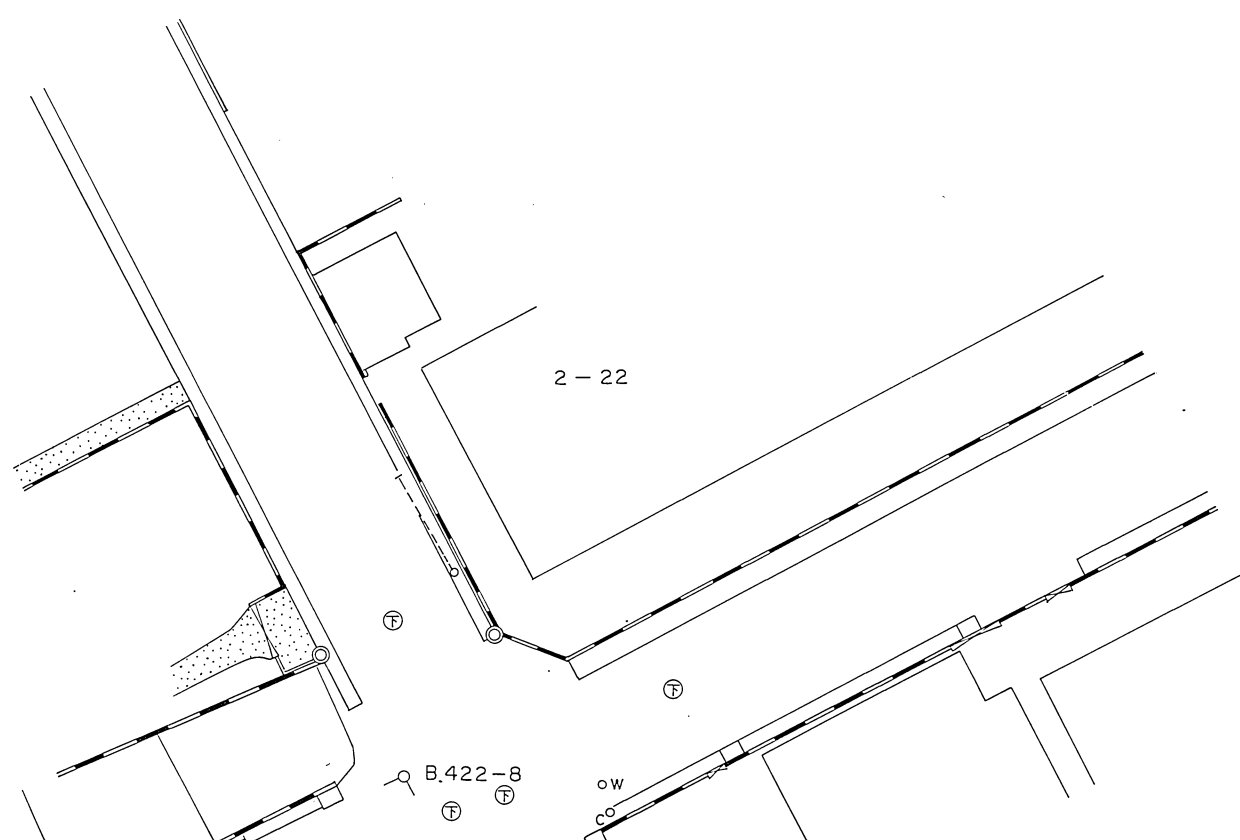

この地図成果は、建設省国土地理院長の承認を得て、同院所管の測量標及び
測量成果を引用して図解したものである。
(承認番号) 平3 国公 第 170 号

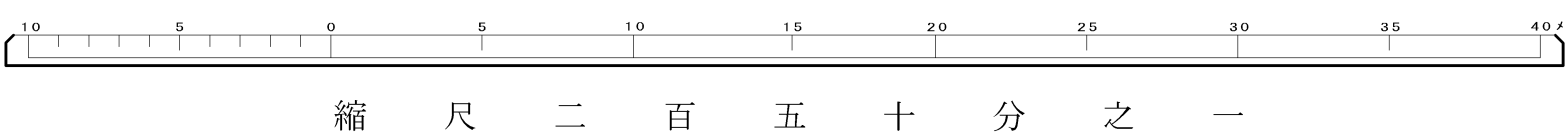

C-9