

平成
五
年
二
月
調
製


Y=35.000

C		
C-9	10	
D-9	D-10	D-11


道
路
台
帳
平
面
図

C
号
十
番

国 分 寺 市
光 町 一 丁 目

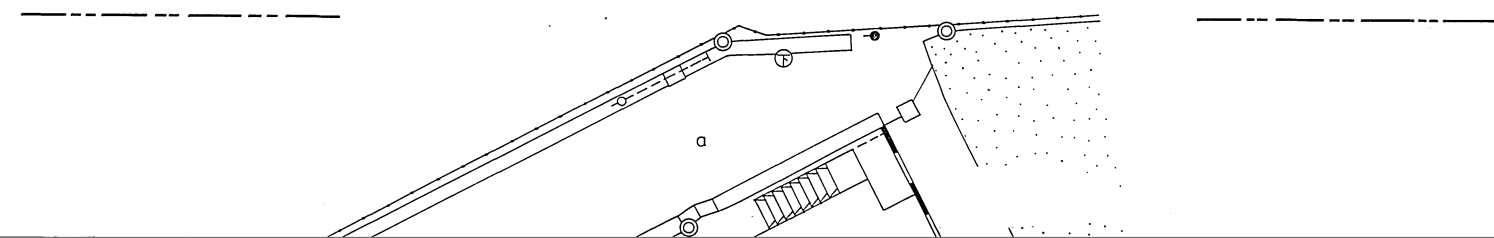

この地図成果は、建設省国土地理院長の承認を得て、同院所管の測量標及び
測量成果を使用して図解したものである。
(承認番号) 平3 測公 第 170 号

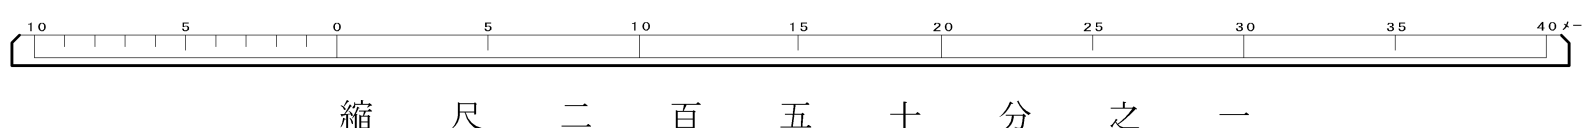

C-10