

平成五年二月調製


C		
C-7	8	C-9
D-7	D-8	D-9

道路台帳平面図
C号八番

国 分 寺 市
西 町 一 丁 目

北 二 丁 目

この地図成果は、建設省国土地理院長の承認を得て、同院所管の測量標及び
測量成果を使用して調製したものである。
(承認番号) 平3 測公 第 170 号

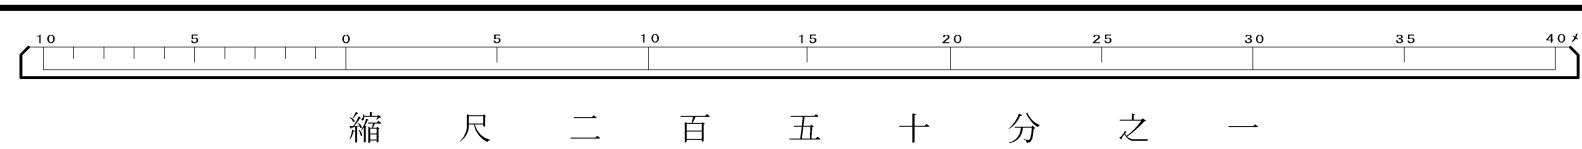

C-8