


平成  
九四  
年年  
三三  
月月  
補調  
正製

C		
C-6	7	C-8
D-6	D-7	D-8

道路台帳平面図  
C号七番

国 分 寺 市  
西 町 一 丁 目

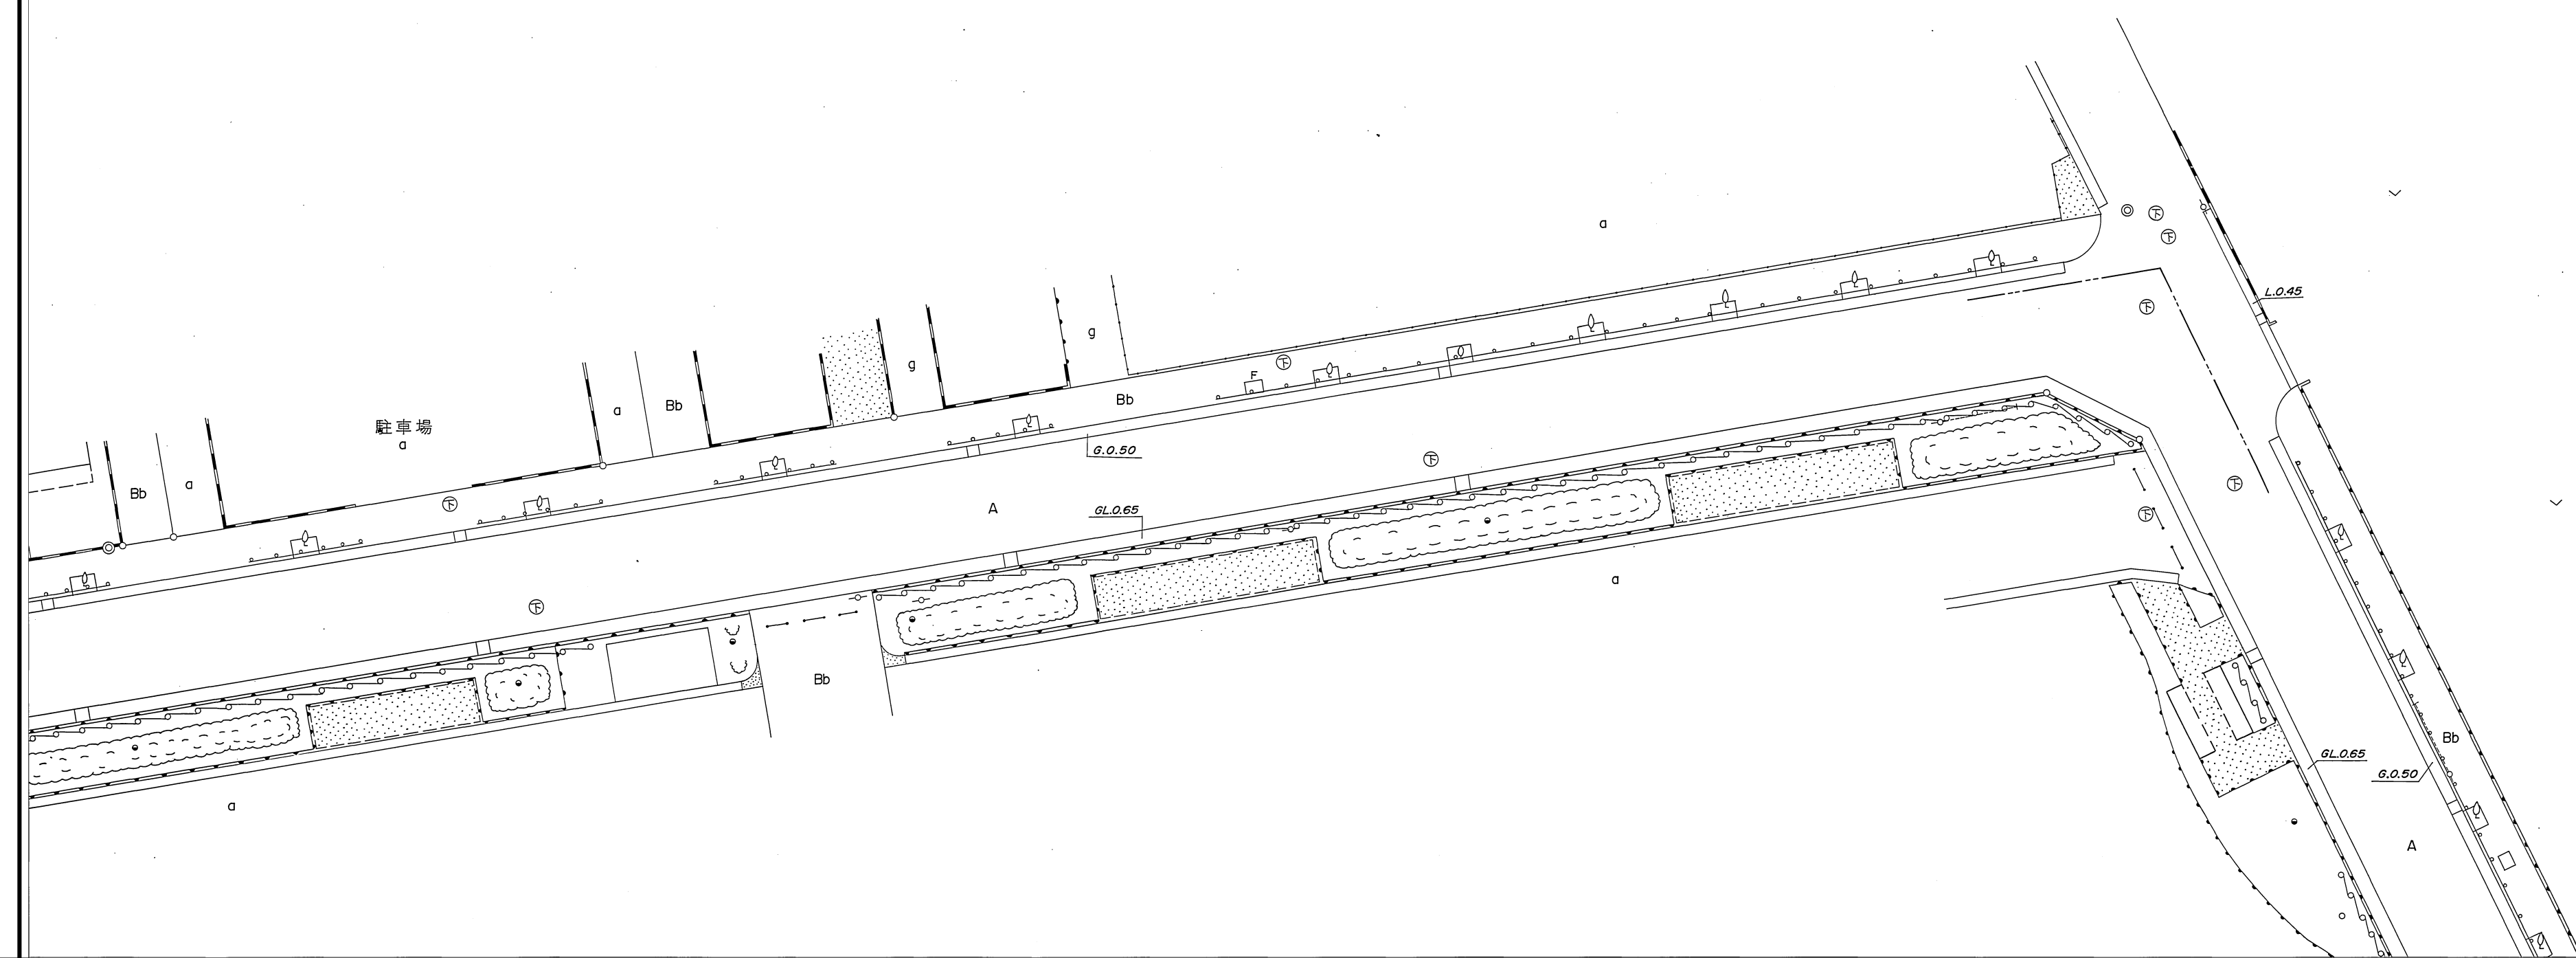

この地図成果は、建設省国土地理院長の承認を得て、同院所管の測量標及び  
測量成果を使用して図解したものである。  
(承認番号) 平2 国公 第 264 号

