


D		
C-7	C-8	C-9
D-7	D-8	D-9
E-7	E-8	E-9

平成
二十五
年
三月
補正
製



この地図成果は、建設省国土地理院長の承認を得て、同院所管の測量標及び
測量成果を使用して図解したものである。
(承認番号) 平3 国公 第 170 号

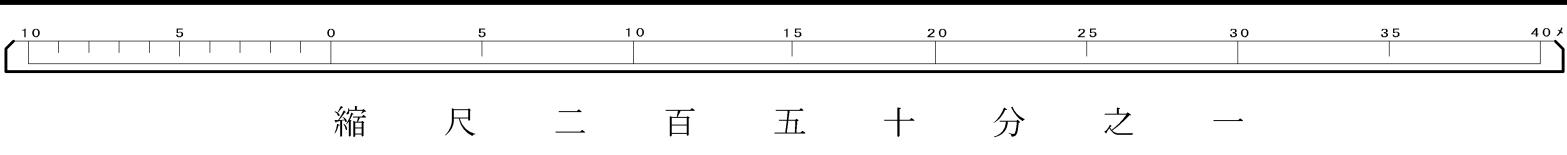

D-8