


平成二十五年三月
補正製

D
C-4 C-5
4 D-5
E-5

道路台帳平面図
D号四番

立川市
曙三丁目
北三丁目

この地図成果は、建設省国土地理院長の承認を得て、関係所管の測量補及び測量成果を引用して図解したものである。
(承認番号) 平3 関公 第170号

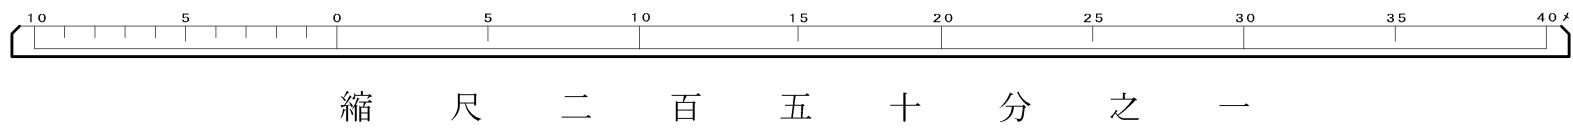

D-4