

平成三年三月調製


G			
F-14			
G-14	15		
H-14	H-15	H-16	

道路台帳平面図
G号十五番


国分寺市

内藤二丁目

東三丁目

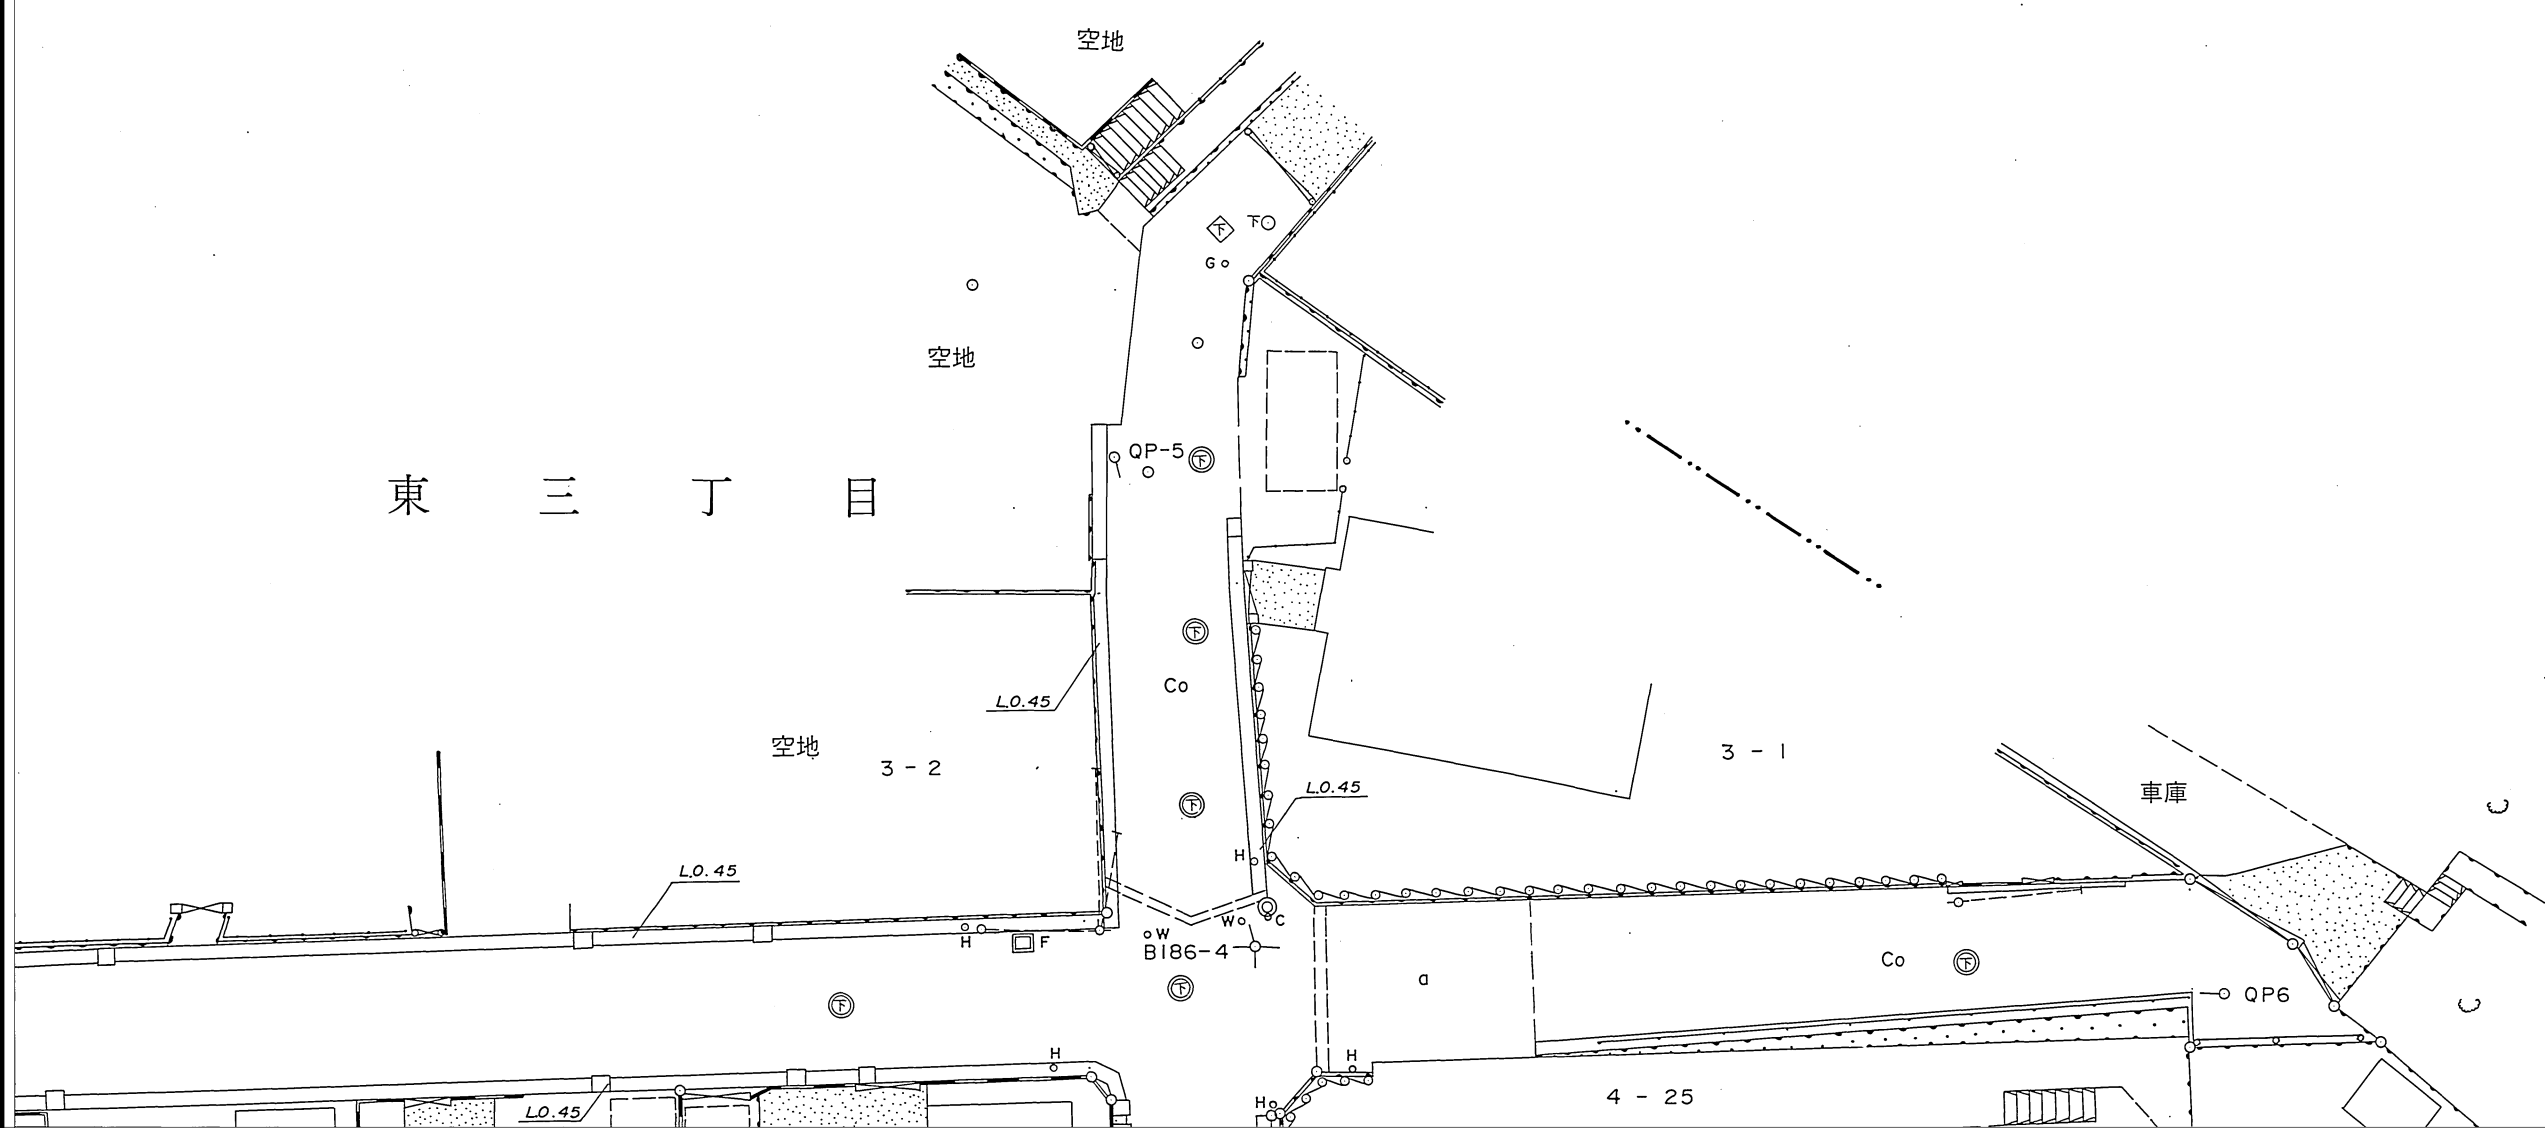

この地図成果は、建設省国土地理院長の承認を得て、同院所管の測量標及び
測量成果を使用して図解したものである。
(承認番号) 平2 国公 第 204 号

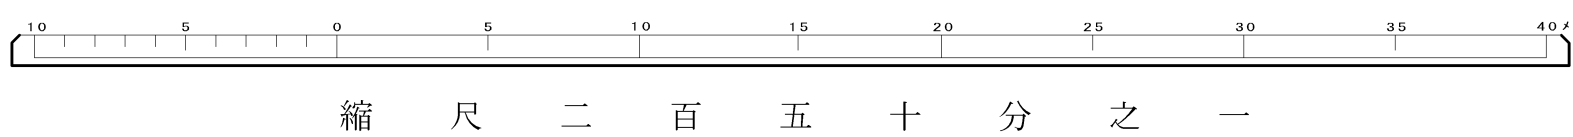

G-15