
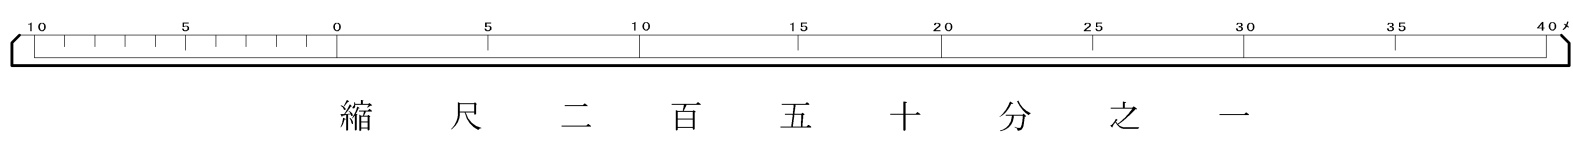


平成四年三月調製

道路台帳平面図

H		
0-9	0-10	0-11
H-9	10	H-11
I-9	I-10	I-11

H号十番

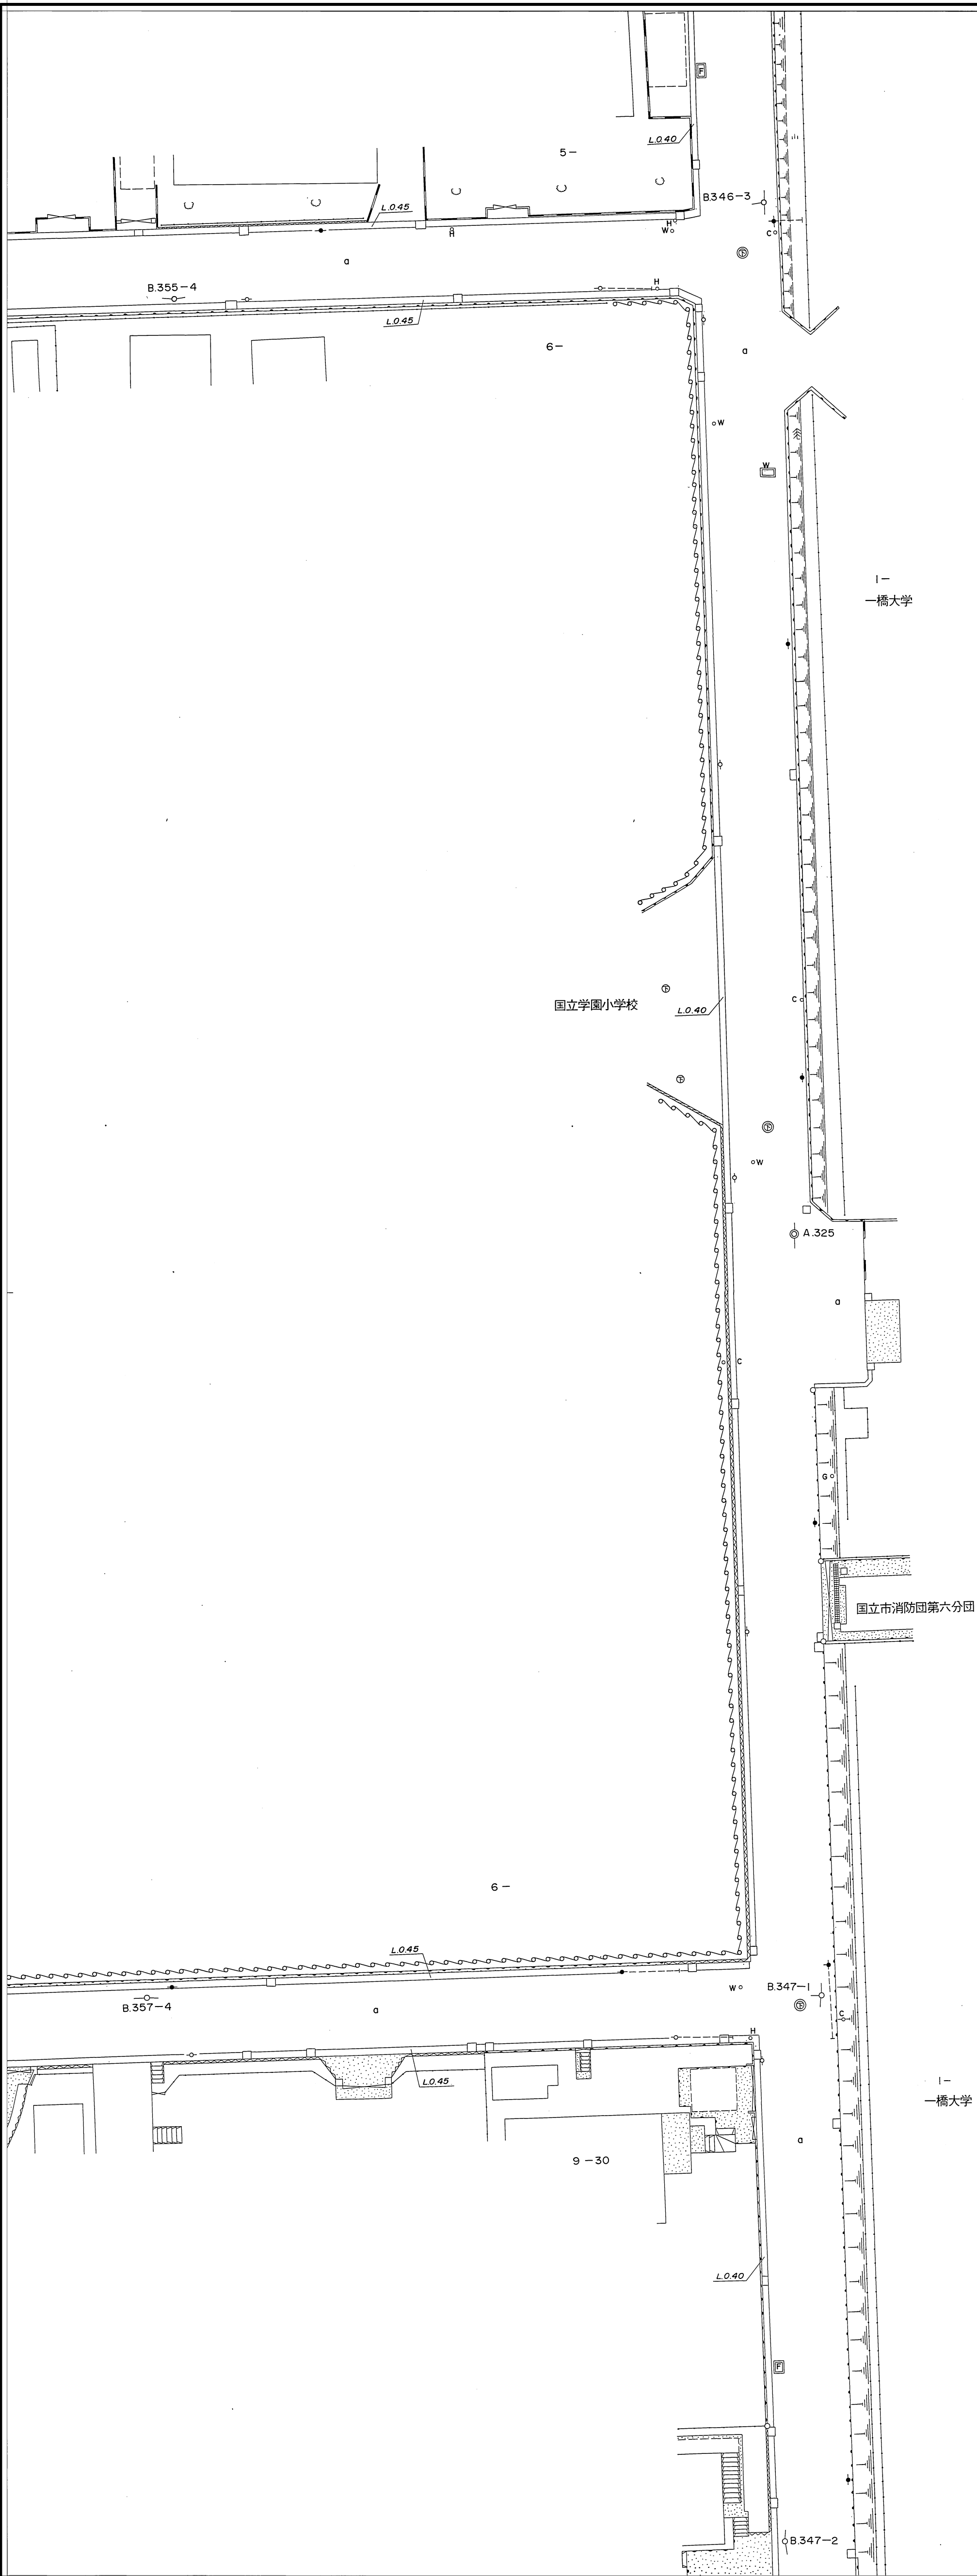

この地図成果は、建設省国土地理院長の承認を得て、同院所管の測量標及び測量成果を使用して図解したものである。
(承認番号) 平3 測公 第 170 号