


H			
0-8	0-9	0-10	
H-8	9	H-10	
1-8	1-9	1-10	

道路台帳平面図
H号九番

平成四年三月調製



この地図成果は、建設省国土地理院長の承認を得て、同院所管の測量標及び測量成果を使用して図解したものである。
(承認番号) 平3 国公 第 170 号

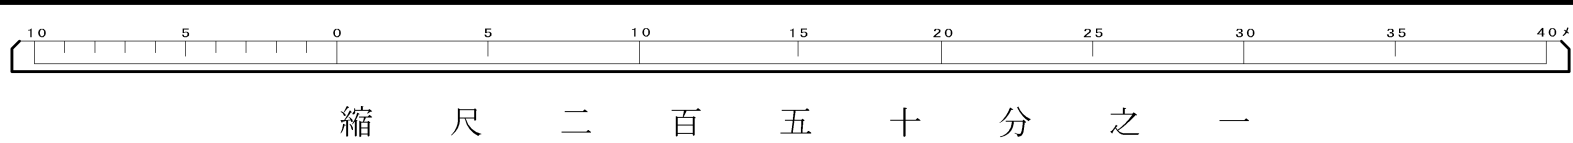

H-9