


国 立 (J - 1 6)

平成 三 年 三月 調製
平成 二 十 五 年 三月 補正

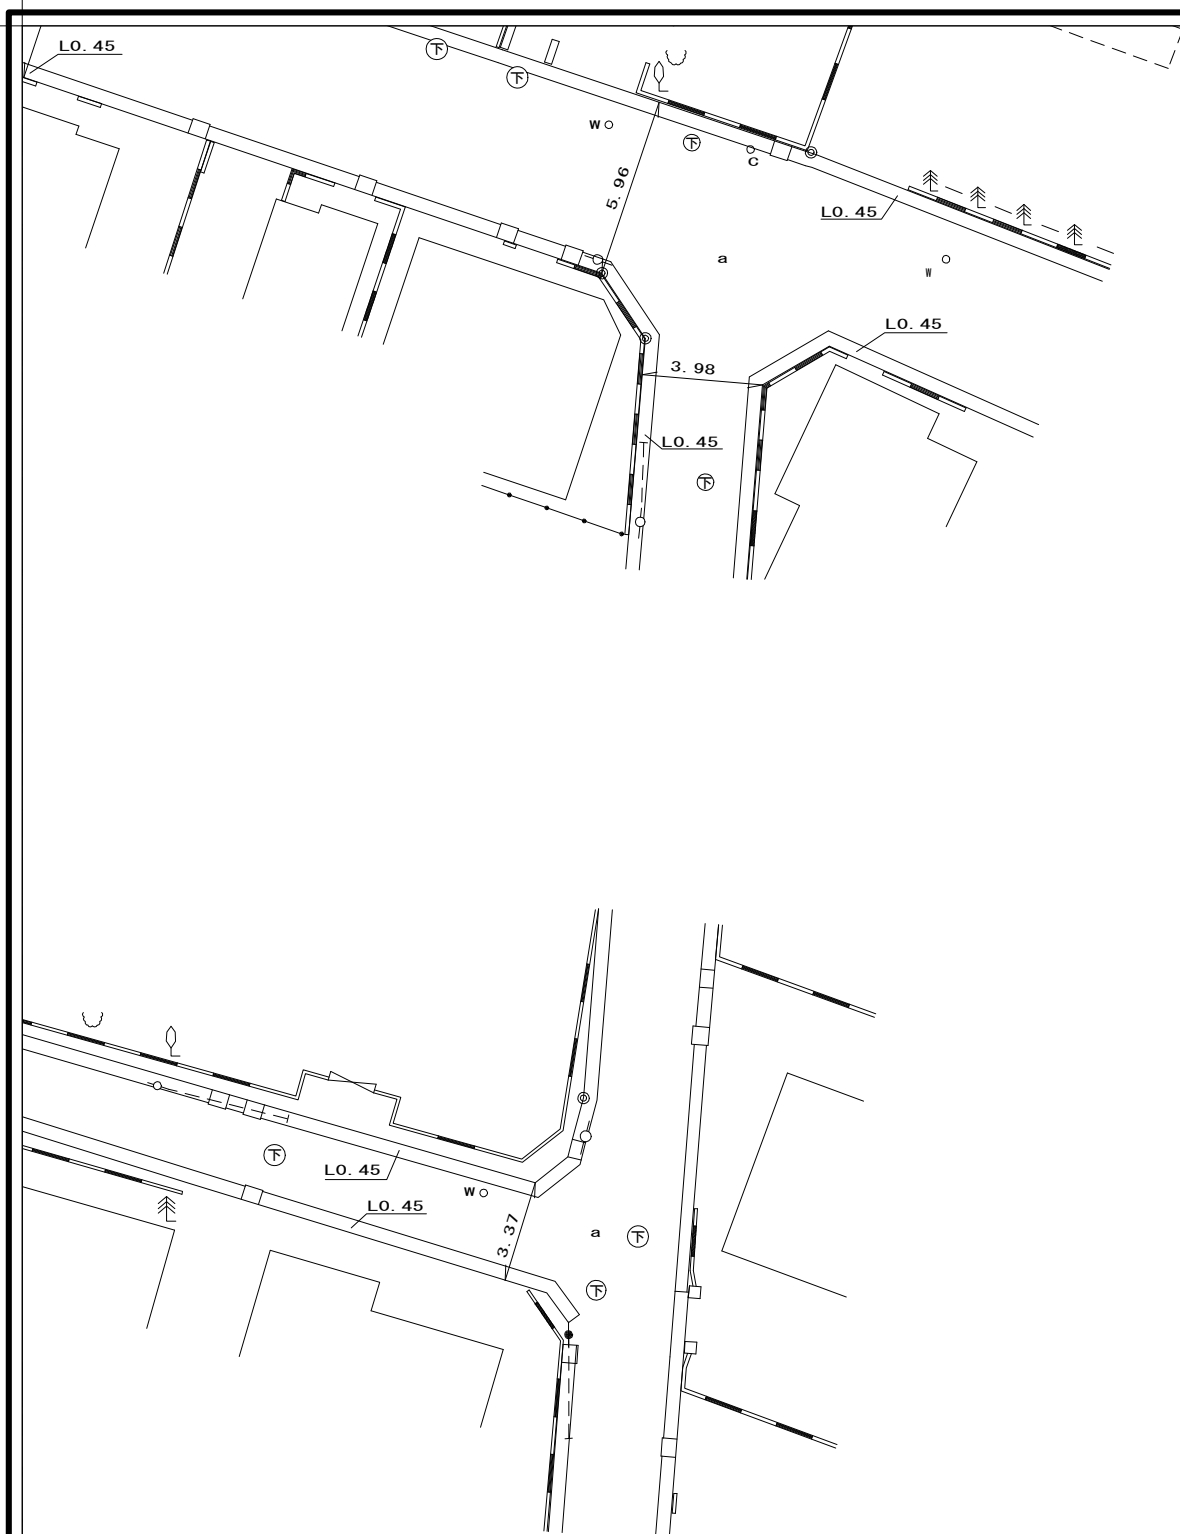


J

I-15	I-16	
J-15	16	
K-15		

道路台帳平面図

J 号十六番

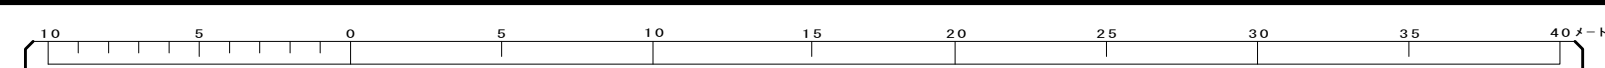

縮 尺 二 百 五 十 分 之 一

この地図成果は、建設省国土地理院長の承認を得て、同院所管の測量標及び測量成果を使用して調製したものである。

(承認番号) 平2 関公 第 264 号

J-16