


X=34.650
Y=25.000
平成四年三月調製
X=34.825
Y=25.000

国立 (K-11)

X=34.750
Y=24.750
X=34.650
X=34.825
Y=24.750
K
J-10 J-11 J-12
K-10 11 K-12
L-10 L-11 L-12
道路台帳平面図
K号十一番
K-11

中三丁目
+
橋本学園

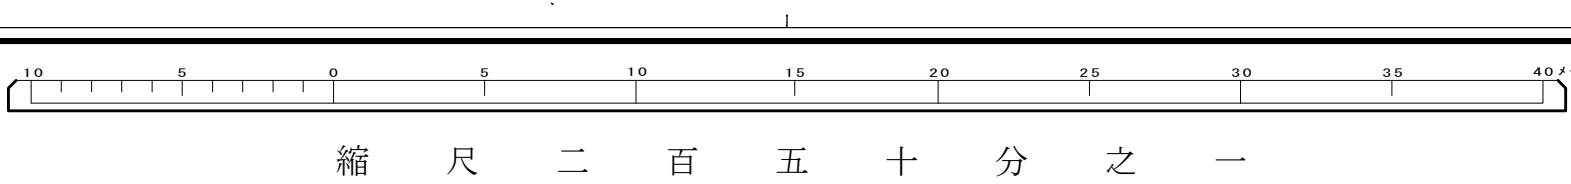

この地図は、建設省国土院の承認を得て、同院所管の測量標及び測量成果を使用して調製したものである。
(承認番号) 平3 標公 第 170 号