

X=-34.650  
Y=-26.500

平昭昭和  
成和和  
六五五  
十十七十  
六三七五  
年年年年

三二三三  
月月月月  
補補補調  
正正正製

X=-34.825  
Y=-26.750

X=-34.650  
Y=-26.500



K  
J-3 J-4 J-5  
K-3 4 K-5  
L-3 L-4 L-5

道路台帳平面図  
K号四番

X=-34.825  
Y=-26.750

立 川 市

この地図成画は、建設省国土地理院長の承認を得て、同院所管の測量標及び  
測量成果を使用して調製したものである。  
(承認番号) 昭53 開公 第 53 号

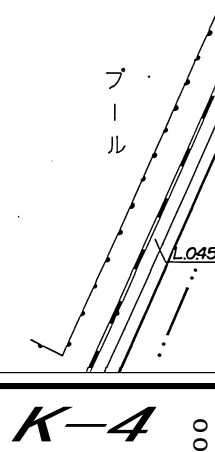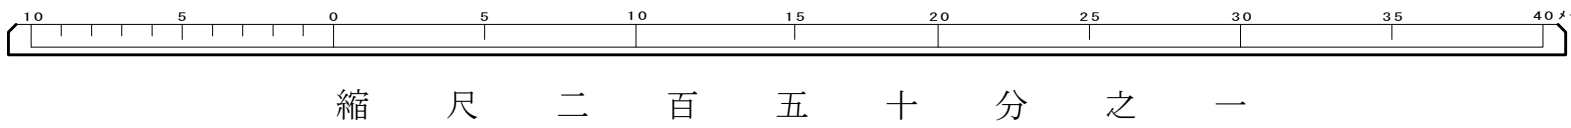

K-4