

昭和六十一年八月調製  
平成四年三月補正




K	
J-7	J-8
K-7	8
L-7	L-8

道路台帳平面図  
K 号八番

この地図成果は、建設省国土地理院長の承認を得て、同院所管の測量標及び測量成果を使用して調製したものである。

(承認番号) 平3 関公 第 170 号

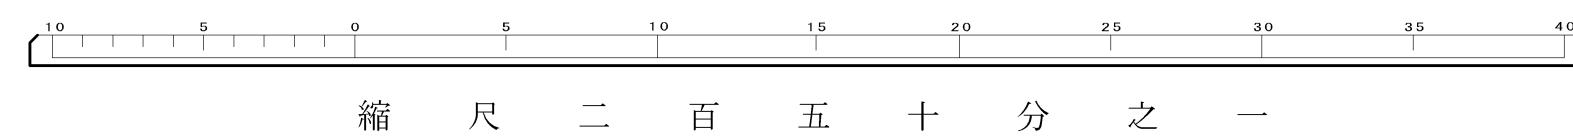

---

*K*-&