

昭和五十六年三月補正
平成三年三月補正
昭和五十六年三月補正
令和二年三月補正

Y=36.250
X=-35.000
X=-35.175
Y=36.000




道路台帳平面図
M号六番

M
L-5 L-6 L-7
M-5 6 M-7
N-5 N-6 N-7

Y=36.000
X=-35.000
X=-35.175
Y=36.250

この地図成果は、建設省国土地理院長の承認を得て、同院所管の測量標及び
測量成果を使用して図解したものである。
(承認番号) 昭53 開公 第 53 号

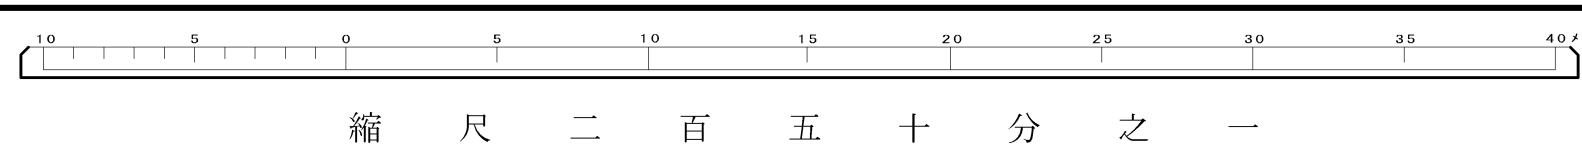

M-6