


昭和六十一年 八月調製

M			
L-9	L-10	L-11	
M-9	10	M-11	
N-9	N-10	N-11	

道路台帳平面図
M号十番



この地図成果は、建設省国土地理院長の承認を得て、関係所管の測量補及び測量成果を引用して調製したものである。
(承認番号) 昭53 関公 第 53 号

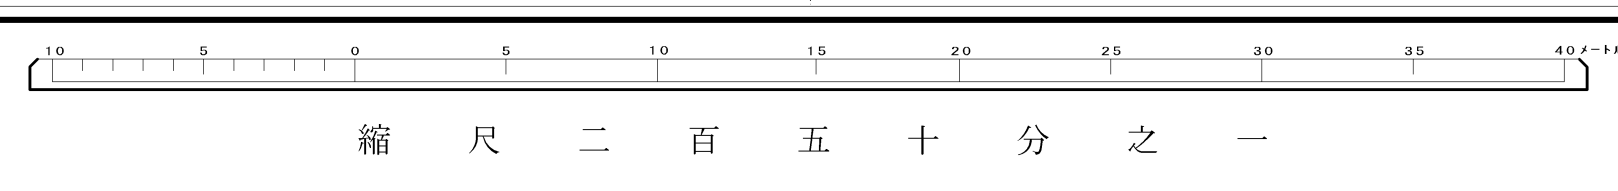

M-10