


国立 (M-2)

昭和五十七年三月補正
平成二十五年三月補正
X=-35.000 Y=-37.250
X=-35.175 Y=-37.250

道路台帳平面図
M号二番
X=-35.000 Y=-37.000
X=-35.175 Y=-37.175



この地図成果は、建設省国土地理院長の承認を得て、同院所管の測量標及び
測量成果を使用して調製したものである。
(承認番号) 昭53 開公 第 53 号

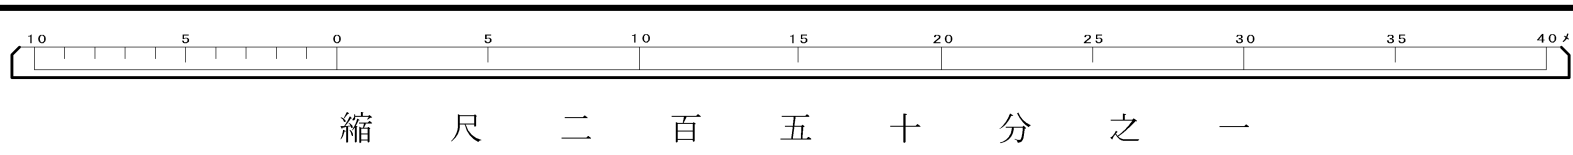

M-2