


X=-35.175
Y=-37.000
平平成昭
十九二七
年年年年
七三三三
月月月月
補補補調
正正正製
平成
二五年
三月補
正正



X=-35.175
Y=-36.750
N
M-2 M-3 M-4
N-2 3 N-4
D-2 D-3 D-4
道路台帳平面図
N号三番
X=-35.350
Y=-36.750
N-3

この地図成果は、建設省国土地理院長の承認を得て、同院所管の測量標及び
測量成果を使用して調製したものである。
(承認番号) 昭53 開公 第 53 号

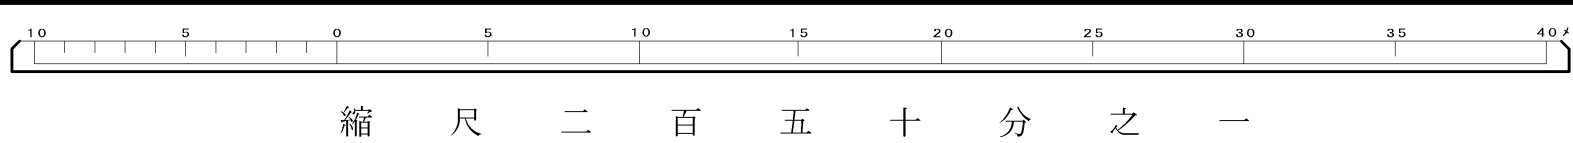

縮 尺 二 百 五 十 分 之 一