


昭和六十二年  
八月補正製

N		
M-9	M-10	M-11
N-9	10	N-11
O-9	O-10	O-11

道路台帳平面図  
N号十番



この地図成果は、建設省国土地理院長の承認を得て、同院所管の測量標及び  
測量成果を参照して図解したものである。  
(承認番号) 昭53 開公 第 53 号

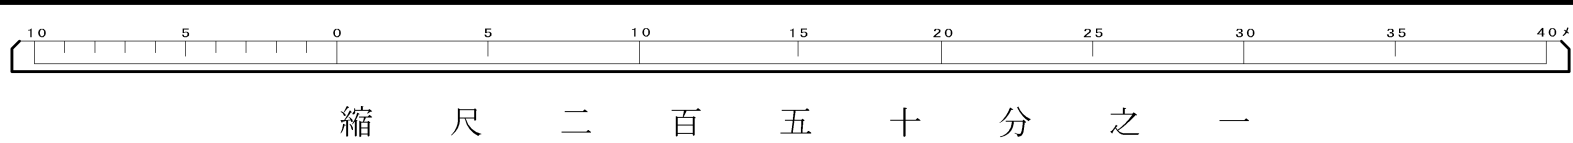

縮 尺 二 百 五 十 分 之 一

N-10