


国 立 (N - 1)

昭和五十四年十一月調製

Y=37.500

この地図成果は、建設省国土地理院長の承認を得て、同院所管の測量標及び
測量成果を引用して調製したものである。
(承認番号) 昭53 関公 第 53 号

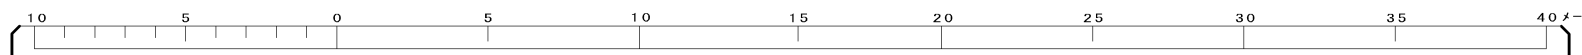

縮 尺 二 百 五 十 分 之 一

Y=37.250

N	
1	N-2
D-1	D-2

道路台帳平面図
N 号 一 番

Y=37.250

N-1