

平昭昭
成和和
五五五
二五五
七五五
年年年
十
三三三
月月月
補補補
正正正
製

令平平
和成成
二
二十
五
年年
年


三三三
月月月
補補補
正正正

X=-35.525
Y=-35.000

X=-35.700
Y=-35.000



この地図成果は、建設省国土地理院長の承認を得て、同院所管の測量標及び
測量成果を使用して図解したものである。
(承認番号) 昭53 開公 第 53 号

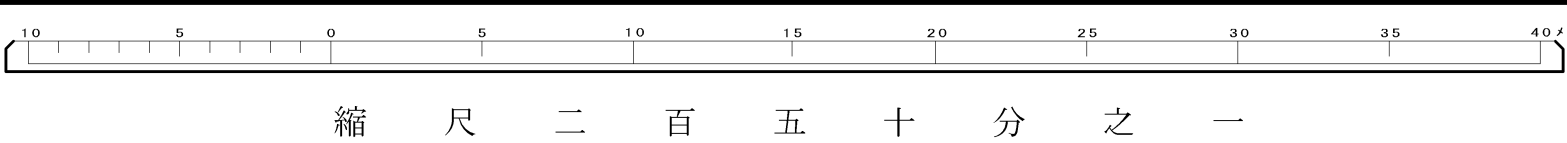

道路台帳平面図
P 号七番

X=-35.525
Y=-35.700

X=-35.700
Y=-35.700

P
0-6 0-7 0-8
P-6 7 P-8
0-6 0-7 0-8