

国立 (S-4)

S		
R-3	R-4	R-5
4	S-6	
T-4	T-5	

道路台帳平面図

S号四番


平昭和五十四年十一月補正製

X=36.050


X=36.050

X=36.225

X=36.225

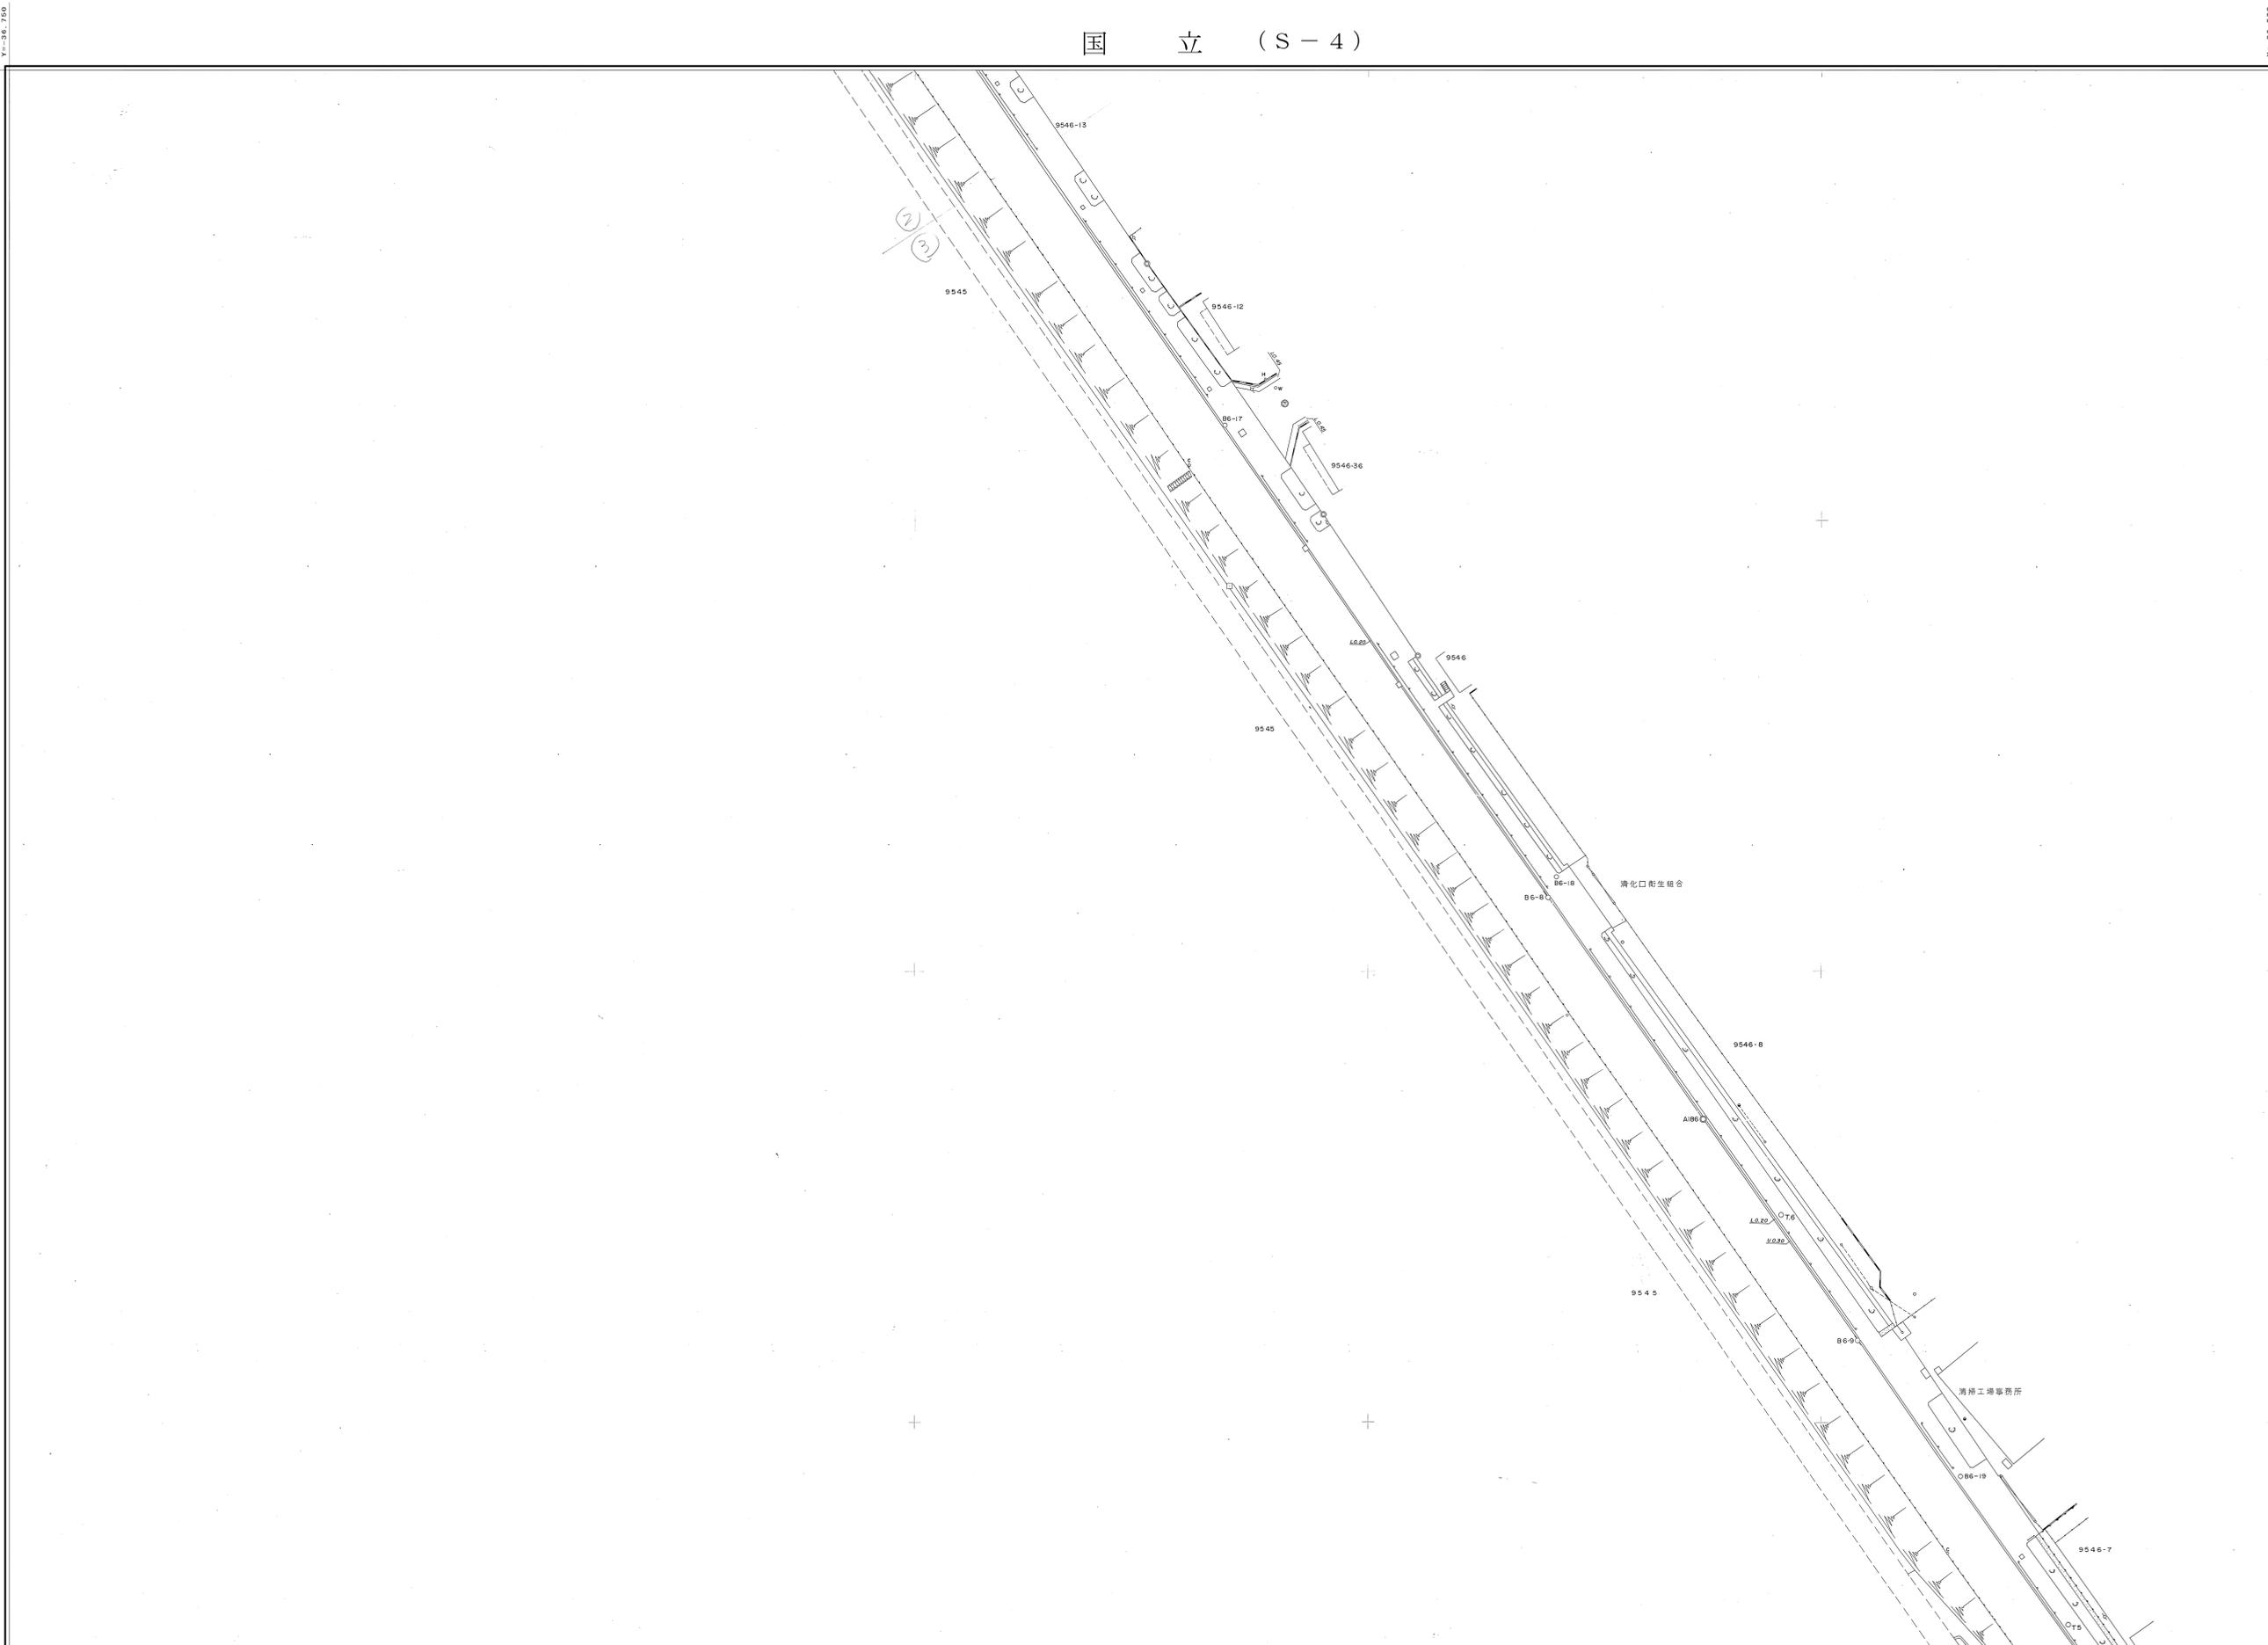

この地図は、建設省国土院院長の承認を得て、同院所管の測量標及び測量成果を使用して製図したものである。  
(承認番号) 昭53 関公 第 53 号

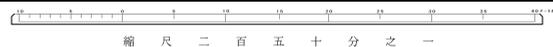

S-4