


T
S-12 S-13
T-12 13
U-12 U-13

道路台帳平面図  
T号十三番

府中市



この地図は、建設省国土院院長の承認を得て、同院所管の測量簿及び測量成果を使用して作成したものである。  
(測量簿番号) 昭53 開公 第 53 号

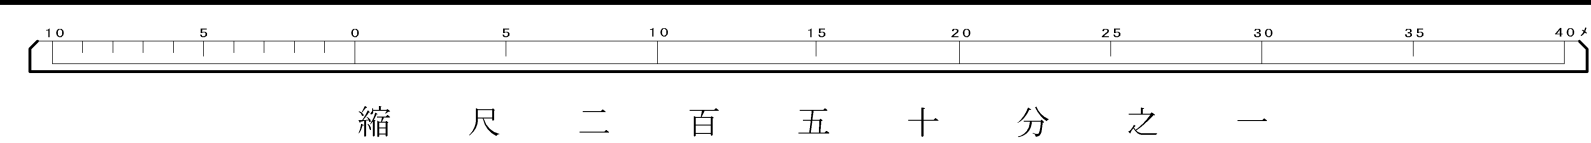

T-13