


昭和五十四年十一月調製


道路台帳平面図

丁号四番

T	
S-4	S-5
4	T-5
	U-5

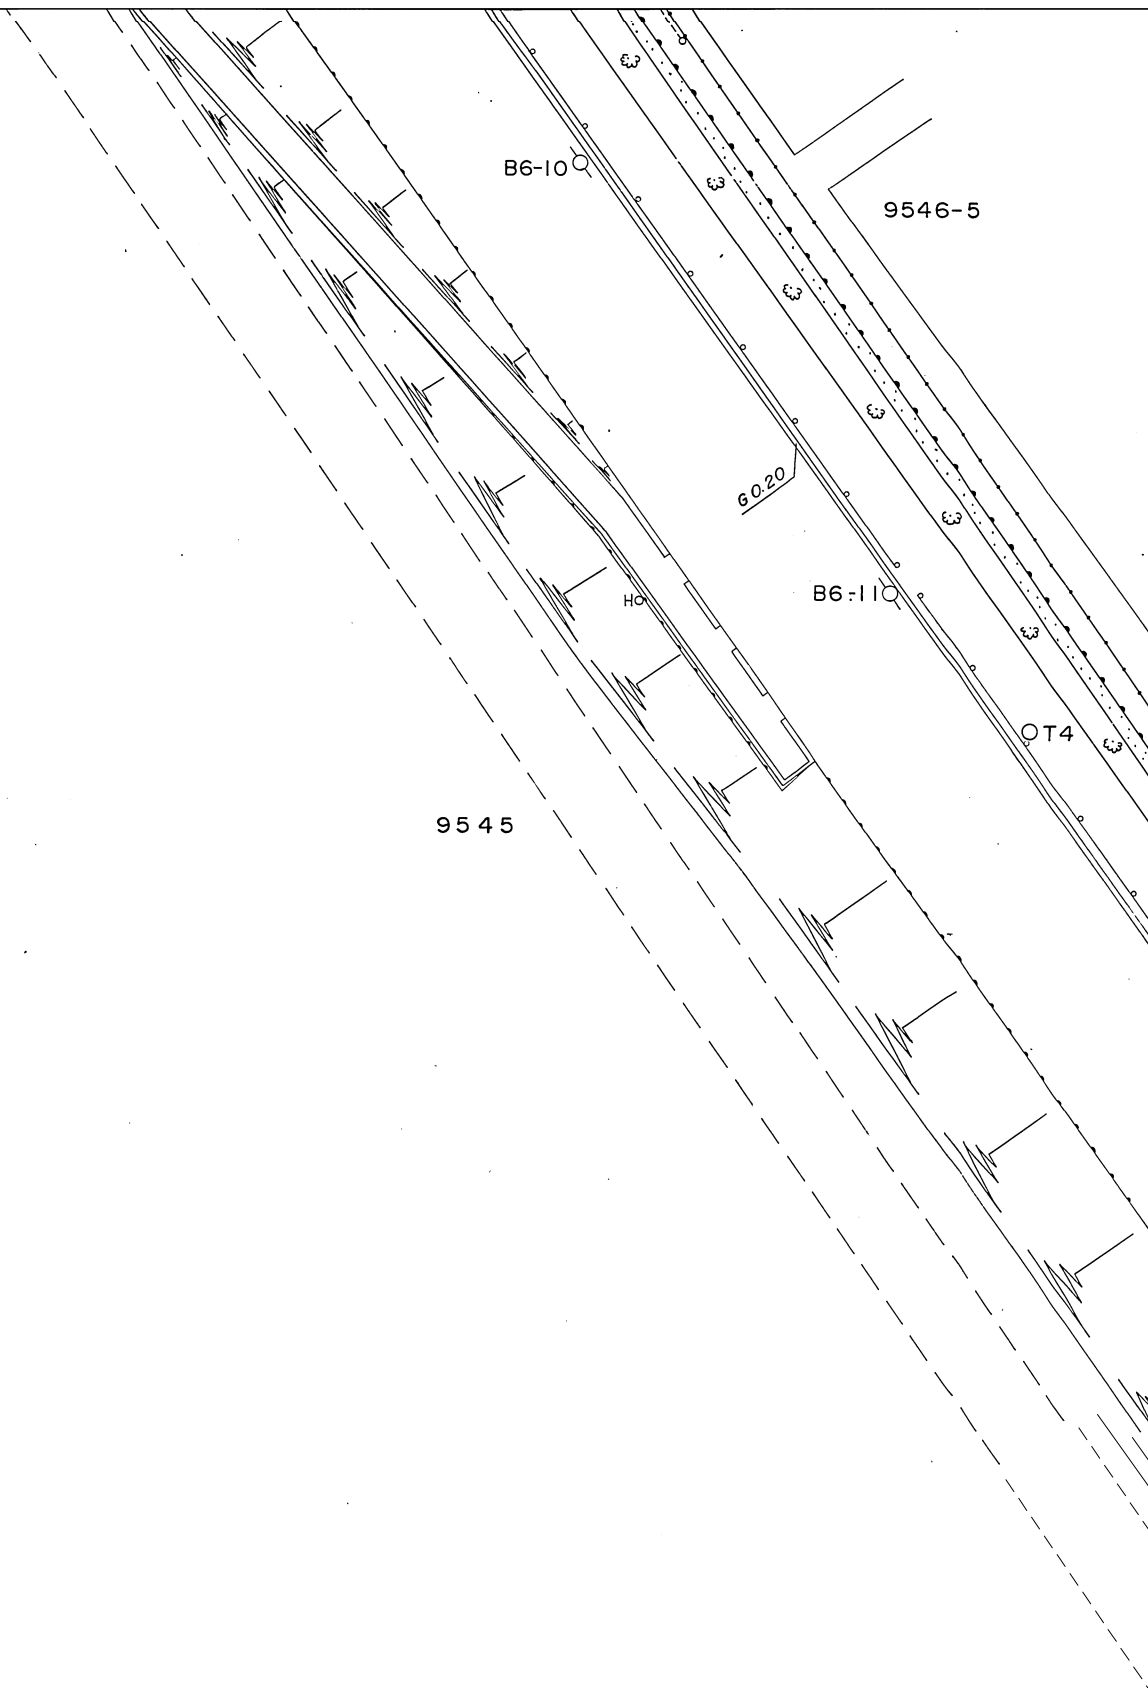

この地図は、建設省国土地理院長の承認を得て、同院所管の測量標及び測量成果を使用して調製したものである。
(承認番号) 昭53 開公 第 53 号

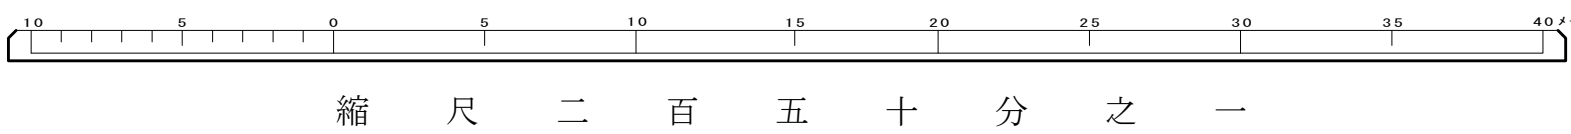

T-4