


昭和五十四年十一月調製

道路台帳平面図
V号五番

V	
U-5	U-6
5	V-6



この地図は、建設省国土院の承認を得て、同院所管の測量標及び測量成果を使用して調製したものである。
(承認番号) 昭53 開公 第 53 号

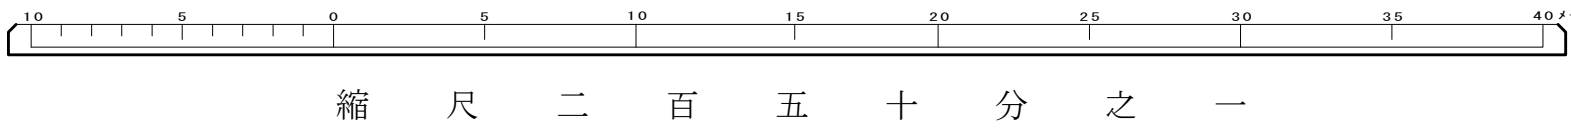

V-5