JR 中央線側道　車道・歩道部分
標準断面図

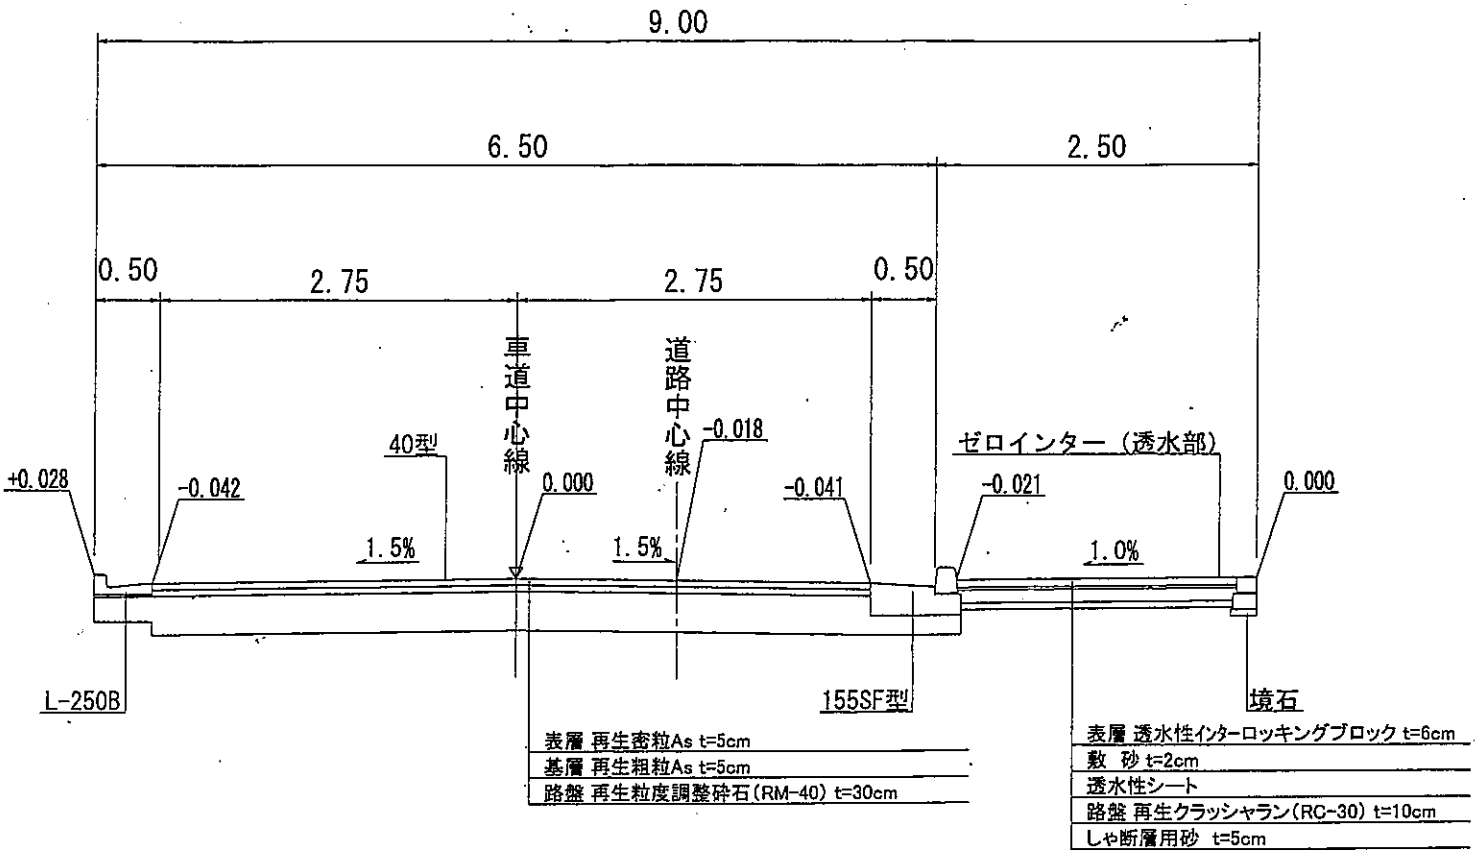

しゅん功図

路線名	国鉄中付1号		
工事件名	JR中央本線側道（国鉄中付1号他2路線）整備及び交差道路（旧国立踏切他4箇所）整備工事		
工事箇所	国立市北一丁目地内から同北三丁目地内		
図面名称	標準横断図	縮尺	S=1:50(1:25) ただし（）内は別図に拡大時
作製年月日	平成 26年 9月		図面番号

表－6.3.4　　透水性インターロッキングブロック舗装の標準構造　　（単位：cm）

構　成	インターロッキングブロック層	サンドクッション	砂の流出防止	路　盤	フィルター層	舗装厚
使用材料	透水性インターロッキングブロック	敷　砂	透水性シート	再生ｸﾗｯｼｬﾗﾝ（RC-30） クラッシャラン（C-30）	しゃ断層用砂	（総　厚）
区分Ⅰ	6	2	使　用	10	（5）	18（23）

※フィルター層は舗装厚には含めない